


Литера	A
Этаж	
1	

Лит. А
№ 6.71

Лит А1
№ 3.60

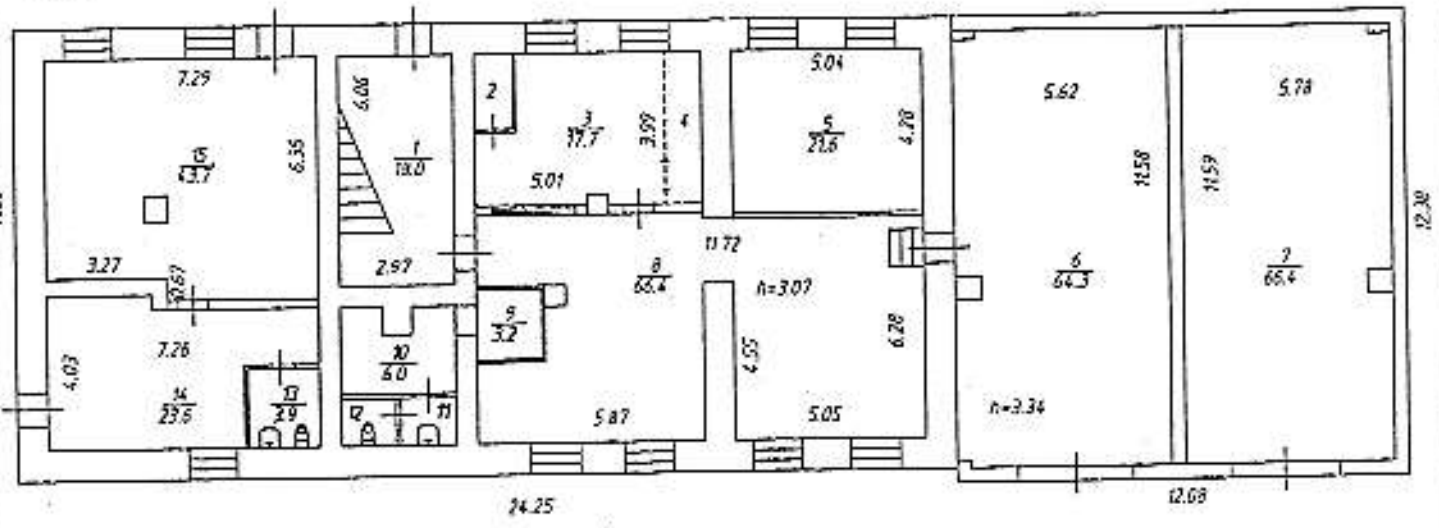

Владимирский филиал ФГУП "Ростехинвентаризация - Федеральное БТИ"

Поземный план

Должность	Фамилия И.О.	Подпись	Дата
Инженер	Щуралева Е.И.	<i>[Signature]</i>	14.12.2011
Чл. группы	Щуралева Е.И.	<i>[Signature]</i>	14.12.2011
Исполнитель	Иваненко Е.А.	<i>[Signature]</i>	14.12.2011

г. Владимир, мкр. Ореструд, ул. Молодежная, д. 8


Лист	1
Листов	2
Масштаб	1:200

10. ЭКСПЛИКАЦИЯ ПЛОЩАДЕЙ К ПОЭТАЖНЫМ ПЛАНАМ

Дитира, Этаж	Номер и наименование помещения				Высота помещений, м	Площадь, кв.м						Примечание	
	нежилого помещения, внешний общий пользования		части нежилого помещения (помещения)			Нежилых помещений			Открытые неотапливаемые планировочные элементы	Помещений общего пользования	Всех помещений здания		
	наименование/ назначение	№	наименование/ назначение	№		Общая	Остаточная	Вспомогательная					
1	2	3	4	5	6	7	8	9	10	11	12	13	
А 1 эт.			лестничная клетка	1		18.0	-	18.0	-	-	18.0		
			оружейная кабинет	2		1.7	1.7	-	-	-	1.7		
			камера заключения	3		17.7	17.7	-	-	-	17.7		
			кабинет	4		3.8	3.8	-	-	-	3.8		
			кабинет	5		21.6	21.6	-	-	-	21.6		
			гараж	6		64.3	64.3	-	-	-	64.3		
			гараж	7		66.4	66.4	-	-	-	66.4		
			кабинет	8		66.4	66.4	-	-	-	66.4		
			тамбур	9		3.2	-	3.2	-	-	3.2		
			коридор	10		6.0	-	6.0	-	-	6.0		
			умывальник	11		2.2	-	2.2	-	-	2.2		
			туалет	12		2.2	-	2.2	-	-	2.2		
			санузел	13		3.9	-	3.9	-	-	3.9		
			подсобное	14		23.6	-	23.6	-	-	23.6		
			торговый зал	15		43.7	43.7	-	-	-	43.7		
					Итого:	344.7	285.6	59.1	-	-	344.7		
		Общая площадь помещения всего, по этажу:					344.7	285.6	59.1	-	-	344.7	
А 2 эт.			лестничная клетка	1		18.0	-	18.0	-	-	18.0		
			подсобное	2		9.4	-	9.4	-	-	9.4		
			коридор	3		25.8	-	25.8	-	-	25.8		
			торговый зал	4		14.1	14.1	-	-	-	14.1		
			торговый зал	5		26.5	26.5	-	-	-	26.5		
			склад	6		13.6	13.6	-	-	-	13.6		
			зал парикмахерской	7		25.6	25.6	-	-	-	25.6		
			санузел	8		2.0	-	2.0	-	-	2.0		
			санузел	9		2.7	-	2.7	-	-	2.7		
			санузел	10		2.7	-	2.7	-	-	2.7		
			санузел	11		1.7	-	1.7	-	-	1.7		
			ванная	12		2.3	-	2.3	-	-	2.3		
			кухня	13		13.5	-	13.5	-	-	13.5		
			жилая	14		15.0	15.0	-	-	-	15.0		
			коридор	15		12.8	-	12.8	-	-	12.8		
			жилая	16		22.6	22.6	-	-	-	22.6		
			жилая	17		8.4	8.4	-	-	-	8.4		
					Итого:	216.7	125.8	90.9	-	-	216.7		
		Общая площадь помещения всего, по этажу:					216.7	125.8	90.9	-	-	216.7	
		Общая площадь помещений всего, по зданию:					561.4	411.4	150.0	-	-	561.4	

Поэтажный план
 строения лит « А »
 г. Владимир ул. Боголюбова-Богалева
 № 30 кв. 13

План «подъезд» ЭЗЖБ

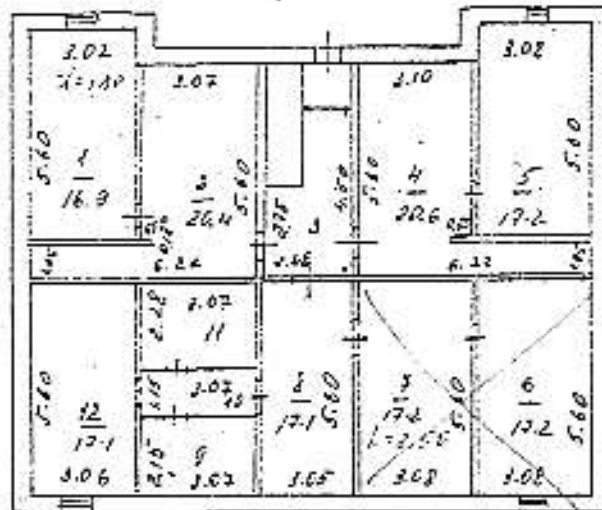

Масштаб 1:200

Составлено по данным
 технической инвентаризации
 по состоянию на 08.10.08
 (число, месяц, год)
 Исполнитель Иваненко
 Руководитель группы Иваненко


"СОГЛАСОВАНО"
ИЗДАНИЕ ВЛАДИМИРСКОЕ
КВЧ МВО



Поэтажный план
строения лит. А
Владимир ул. Перегородский городок
от № 18 квартал уч-к

План "подвал" этажа

На возведение или переоборудования
к. 119, 4, 49, 29, 279
(двухэта. квартир, комнаты)
разрешение не требуется
Дата 21.05.03 *Григорьев*

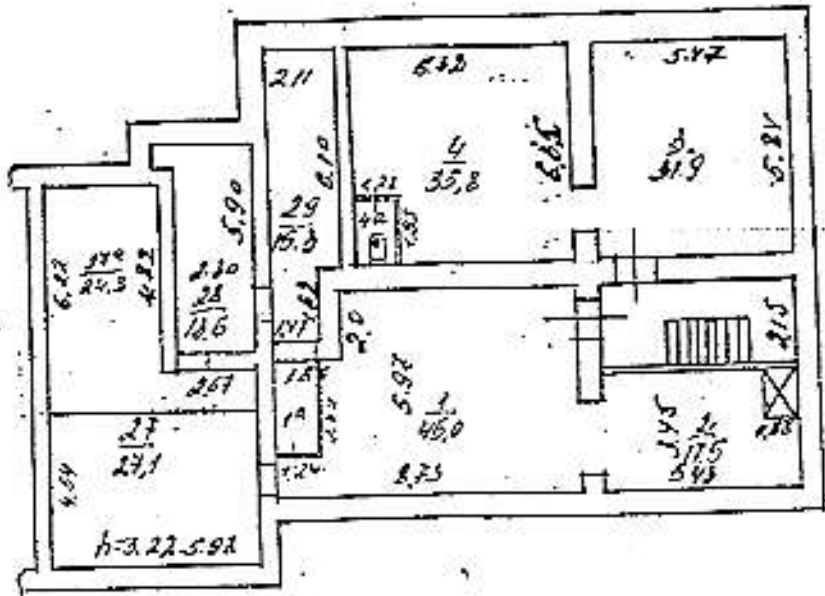

В составлении на 15.04.03

21-05 2003 г. работу выполнил *Григорьев*
Проверил проект - инженер *Григорьев*
начальник бюро инвентаризации *Григорьев*

Масштаб 1:200

VI. Экспликация к плану строения

Туркменскому району
Ашгабатский

улице, дом № 18
район, квартал № _____

План № _____ по внутреннему номеру, № № № №

Дом и квартира	Площадь по плану	Этаж, материал и отделка стен, перегородки	Материал пола, перегородки, потолка, кухни и прочая	общая площадь		вспомогат.	вспомогат.	вспомогат.	вспомогат.	вспомогат.	вспомогат.	вспомогат.
				по плану	по факту							
<i>кв. № 1</i>	1	<i>кирпич</i>	<i>кирпичное</i>	45,0	45,0							45,0
	1 ^а		<i>кирпичное</i>	2,7	2,7							2,7
	2		<i>кирпичное</i>	11,5	11,5							
	3		<i>— " —</i>	31,9	31,9							
	4		<i>— " —</i>	35,8	35,8							35,8
	4 ^а		<i>штукатур.</i>	2,2	2,2							2,2
	27		<i>кирпичное</i>	27,1	27,1							27,1
	27 ^а		<i>— " —</i>	24,3	24,3							24,3
			<i>Итого:</i>	186,5	186,6	4,9						
		<i>Итого:</i>	<i>Итого:</i>									
		<i>Итого:</i>	<i>Итого:</i>									

Итого:

Итого:


Итого:

Итого:

Полуживильный план

Литера	А
Этаж	подвал

КОМПЕТЕНТНОЕ
 ПЕДАГОГИЧЕСКОЕ
 ОБЩЕСТВО
 «ПРОСВЕТИТЕЛЬ»
 25.250
 Подпись _____ Ф.И.О. *Бурцев*
 ДТН 30.06.2011

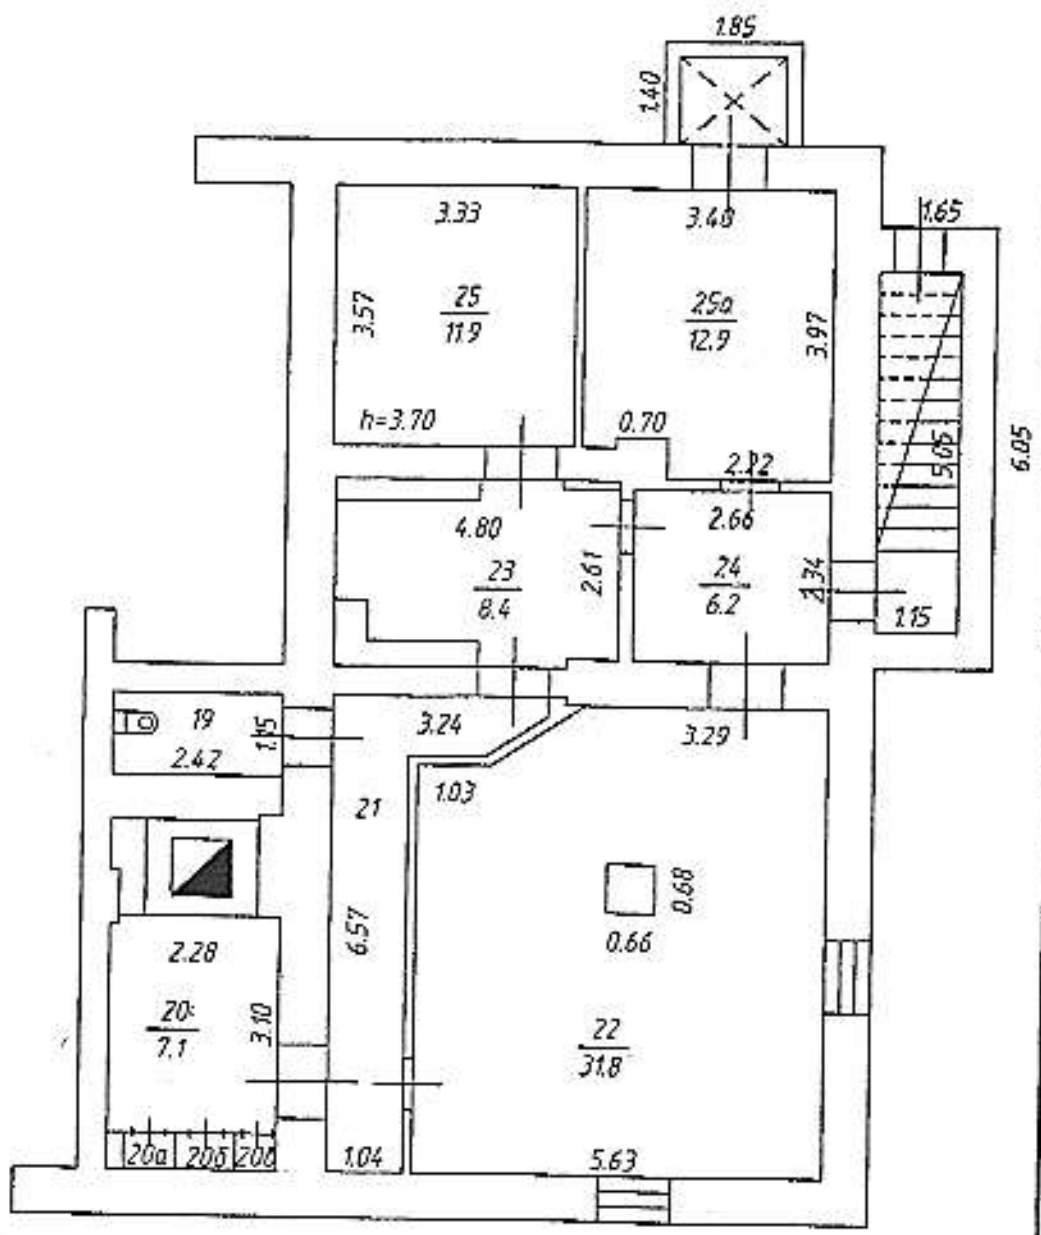

ФГУП "Ростехинвентаризация - Федеральное БТИ" Владимирский филиал

Полуживильный план

Должность	Функция И.О.	Подпись	Дата	Адрес: г. Владимир, ул. Дружбы, д. 23	Лист	1
И.и. исполнитель заказа ИОИИ	Шурова Е.И.	<i>[Signature]</i>	30.06.2011		Лист	2
Руководитель группы	Воронцов Н.С.	<i>[Signature]</i>	30.06.2011		Масштаб	1:100
Технический специалист	Фролова А.С.	<i>[Signature]</i>	30.06.2011			

5. Экспликация

Этаж	Номер и наименование помещения				Высота помещений, м	Площадь, кв.м						Примечание		
	нежилого помещения, помещений общего пользования		части нежилого помещения (помещения)			Нежилых помещений			Открытые неогороженные площадки	Помещения общего пользования	Всех помещений здания			
	наименование/назначение	№	наименование/назначение	№		Общая	Степная	Использованная						
1	2	3	4	5	6	7	8	9	10	11	12	13		
А этаж	подвал	туалет	19	3.10	2.8	-	2.8	-	-	-	-	2.8		
		кабинет	20	3.10	7.1	7.1	-	-	-	-	-	7.1		
		шкаф	20а	3.10	0.4	-	0.4	-	-	-	-	0.4		
		шкаф	20б	3.10	0.4	-	0.4	-	-	-	-	0.4		
		шкаф	20в	3.10	0.3	-	0.3	-	-	-	-	0.3		
		коридор	21	3.10	10.1	-	10.1	-	-	-	-	10.1		
		кабинет	22	3.10	31.8	31.8	-	-	-	-	-	31.8		
		коридор	23	3.10	8.4	-	8.4	-	-	-	-	8.4		
		коридор	24	3.10	6.2	-	6.2	-	-	-	-	6.2		
		подсобное	25	3.10	12.9	-	12.9	-	-	-	-	12.9		
					Итого по подвалу:			92.3	38.9	53.4	-	-	92.3	
А 1 эт.	1 этаж	склад	27а	1.00	9.5	-	9.5	-	-	-	-	9.5		
		торговый зал	44	3.00	24.5	24.5	-	-	-	-	-	24.5		
		коридор	45	3.00	3.8	-	3.8	-	-	-	-	3.8		
		Итого по 1 этажу:			37.8	24.5	13.3	-	-	-	-	37.9		
Общая площадь помещений:						130.1	63.4	66.7	-	-	130.1			