


пос. Энергетиков Энергетиков
А

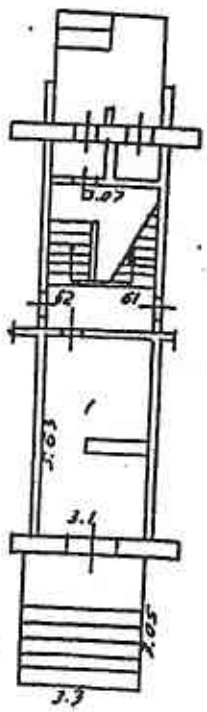

10 03 98

С.И.И.И.И.

Масштаб 1:200

Кондратова
10.03.98 г.

У. ЭКСПЛИКАЦИЯ К ПОЭТАЖНОМУ ПЛАНУ ДОМА

A	I	Дата записи и литер по плану	Этаж (начиная с 1-го этажа и кончая мезо- шпиком)	Номер помещения (квартира и пр.)	№ по плану строения комнаты, кухни, корри- дора и т. п.	Назначение час- тей помещения: жилая комната, кухня, коридор, ванная и т. п.	Формула подсчета площади по внутреннему обмеру	Площадь по вн. обмеру кв. м			Высота помещений по внутр. обмеру	
								общая полезная	в том числе			
									жилая	вспомогат. (подсобная)		
						служебная			16,8		16,8	
						комната						
						Итого			16,8		16,8	

Копия верна
10.03.98 Коп-