


Лист	441
Этаж	1
1	

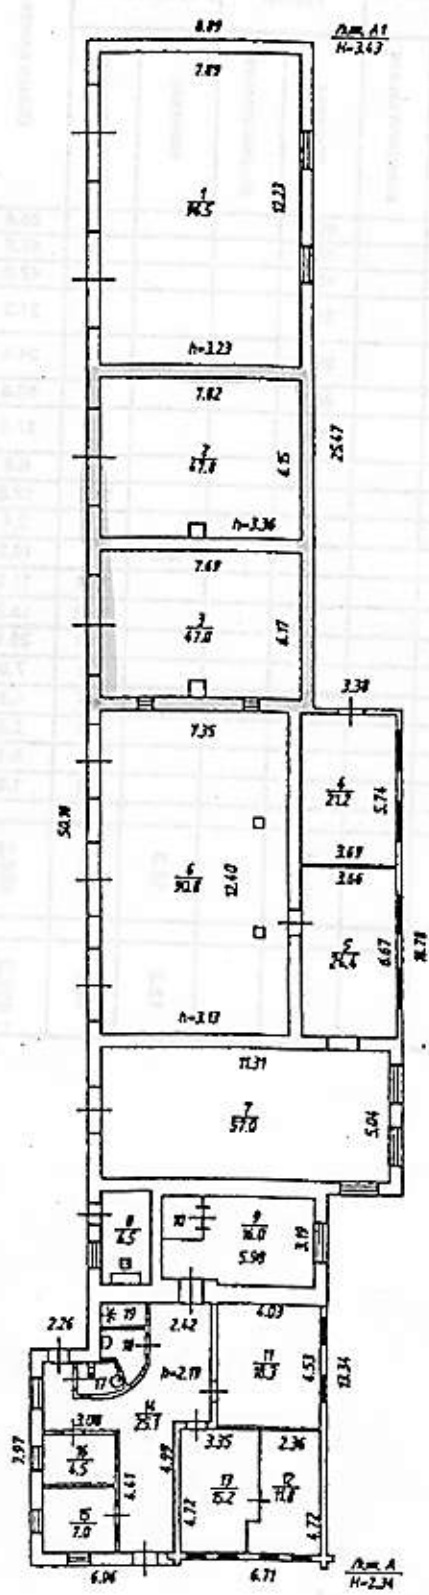

Владимирский филиал ФГУП Ростгелиобвинпротекция-Федеральное БТК				
План 1 этажа				
Должность	Фамилия И.О.	Подпись	Дата	Лист
Исполнитель	Шуралева Е.М.	<i>[Signature]</i>	24.12.2011	1
Руководитель проекта	Шуралева Е.М.	<i>[Signature]</i>	24.12.2011	1
Дизайнер	Иванков Е.А.	<i>[Signature]</i>	24.12.2011	1
г. Владимир, мкр. Срегуд, ул. Октябрьская, 1				Масштаб
				2:200

Экспликация к поэтажному плану здания (строения)

дом № _____

Расположенного в городе Владимир

Литера по плану	Этажи (начиная с 1-го этажа и кончая последним)	Номер помещения (квартиры, торгового, складского и т.п.)	Номер по плану строения комнаты, кухни, коридора и т.п.	Назначение частей помещений: Жилая комната, кабинет, скос, консьержка, классная комната, кухня, коридор и т.п.	Площадь по внутреннему обмеру в кв.м, в том числе предназначенная под помещения						Общая полезная	Высота помещений по внутреннему обмеру	Средняя высота помещений и возвышения
					Производственное		Гаражи		Учрежденческая				
					основная	вспомогательная	основная	вспомогательная	основная	вспомогательная			
A	1	1		гараж			90.5				90.5		
		2		гараж			47.8				47.8		
		3		гараж			47.0				47.0		
		4		механическая мастерская			21.2				21.2		
		5		механическая мастерская			24.4				24.4		
		6		гв.раж			90.8				90.8		
		7		механическая мастерская			57.0				57.0		
		8		хотельная	6.5						6.5		
		9		кладовая						18.0	18.0		
		10		подсобное						2.4	2.4		
		11		кабинет					18.3		18.3		
		12		раздевалка						11.8	11.8		
		13		раздевалка						15.2	15.2		
		14		коридор						25.1	25.1		
		15		комната охраны						7.0	7.0		
		16		комната охраны						4.5	4.5		
		17		туалет						2.0	2.0		
		18		умывальник						3.1	3.1		
		19		душевая						1.8	1.8		
				Итого по 1-му этажу	6.5		384.7		18.3	88.7	498.2		
				Всего по зданию	6.5		384.7		18.3	88.7	498.2		