


ПОЭТАЖНЫЙ ПЛАН
строения лит "АА1А2"
г. Владимир, мкр. Оргтруд,
ул. Новая, д.3
План "I" этажа


№ 39/44/20
№ 11
Подпись _____
Дата _____

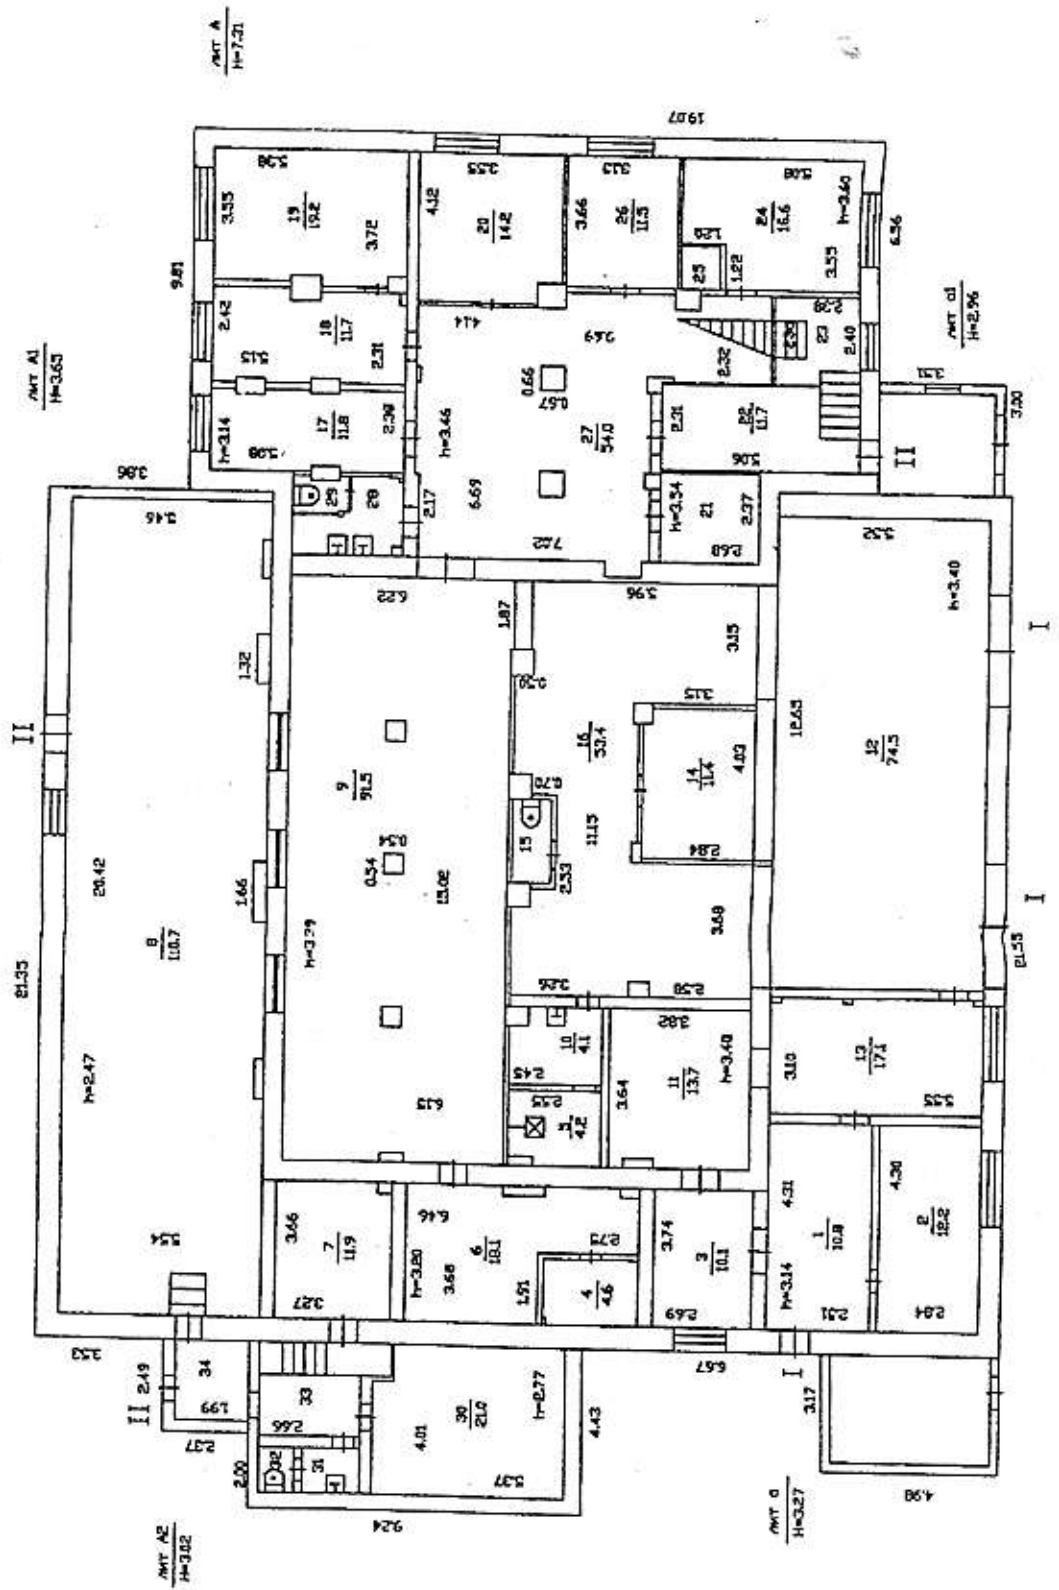

ПОЭТАЖНЫЙ ПЛАН
строения лит "А"
г. Владимир, мкр. Оргтруд,
ул. Новая, д.3

План " II " этажа

у *Зворотной*

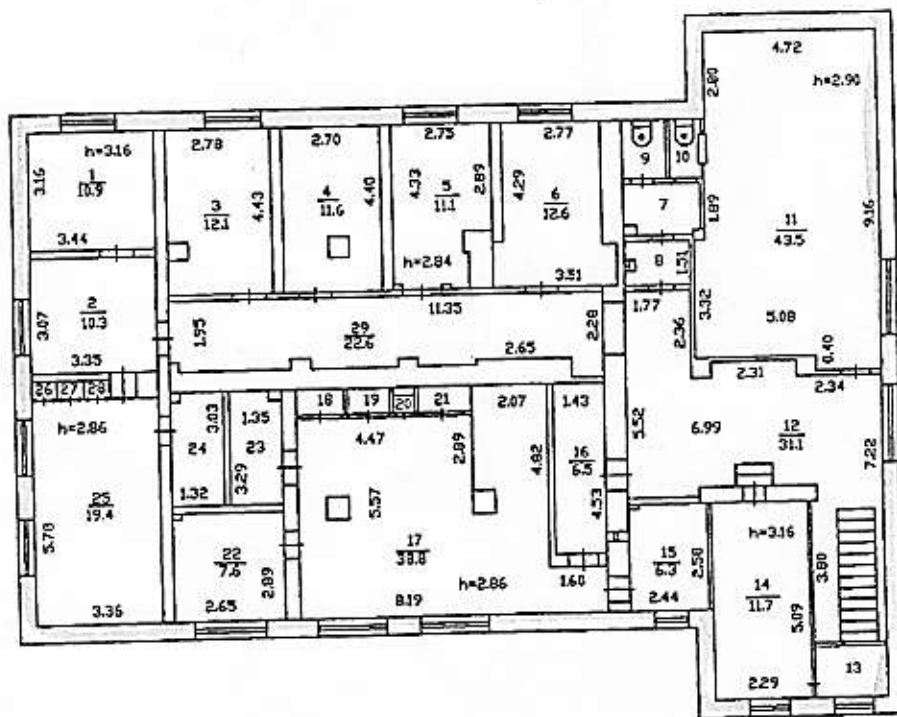

Составлено по данным
технической инвентаризации
по состоянию на 14.12.2011г

(число, месяц, год)

Исполнитель: Ивоненко Е.А. *Евоненко*
Руководитель группы: Зворотной Н.В.

Масштаб 1:200

Экспликация к поэтажному плану здания (строения)

Расположенного в городе Владимир ул Новая дом № 3

Литера по плану	Этажи (начиная с 1-го этажа и кончая межэтажным) Номер помещений (квартиры, торгового, складского и т.п.)	Номер по плану строения	Наименование частей помещений: жилая комната, канцелярское помещение, кладовая комната, кухня, коридор и т.п.	Площадь по внутреннему обмеру в кв.м, в том числе предназначенная под помещения						Общая полезная	Высота помещений по внутреннему обмеру	Самостоятельно переоборудованная и возведенная
				Складские		Гаражи		Учрежденческая				
				основная	вспомогательная	основная	вспомогательная	основная	вспомогательная			
A1	1	1	коридор						10,8	10,8	3,14	
		2	кабинет						12,2	12,2		
		3	комната отдыха						10,1	10,1	3,20	
		4	подсобное						4,6	4,6		
A		5	душевая						4,2	4,2	3,40	
A1		6	подсобное						18,1	18,1	3,20	
		7	кабинет						11,9	11,9		
		8	насосная						110,7	110,7	2,47	
A		9	бойлерная						81,5	81,5	3,39	
		10	санузел						4,1	4,1	3,40	
		11	комната отдыха						13,7	13,7		
A1		12	гараж			74,5				74,5		
		13	дежурная						17,1	17,1	3,14	
A		14	кладовая						11,4	11,4	3,40	
		15	санузел						2,4	2,4		
		16	гараж			53,4				53,4		
		17	кабинет						11,8	11,8	3,14	
		18	склад	11,7						11,7		
		19	склад	19,2						19,2		
		20	кабинет						14,2	14,2	3,60	
		21	диспетчерская						6,4	6,4	3,54	
		22	коридор						11,7	11,7		
		23	коридор						4,8	4,8		
		23а	лестница						3,7	3,7		
		24	кабинет						16,6	16,6	3,60	
		25	подсобное						1,2	1,2		
		26	кабинет						11,5	11,5		
		27	коридор						54,0	54,0	3,46	
		28	санузел						3,9	3,9	3,14	
		29	санузел						1,4	1,4		
A2		30	комната отдыха						21,0	21,0	2,77	
		31	санузел						1,9	1,9		
		32	санузел						1,2	1,2		
		33	коридор						7,3	7,3		
		34	коридор						4,3	4,3		
			Итого по 1-му этажу	30,9		127,9			212,4	287,3	656,5	
A	2	1	кабинет						10,9	10,9	3,16	
		2	кабинет						10,3	10,3		
		3	кабинет						12,1	12,1	2,64	
		4	архив						11,6	11,6		
		5	кабинет						11,1	11,1		
		6	кабинет						12,6	12,6		
		7	коридор						2,3	2,3	2,90	


Экспликация к поэтажному плану здания (строения)

Расположенного в городе **Владимир** ул **Новая** дом № **13**

Литера по плану	Этаж (начиная с 1-го этажа и конца мезонина)	Номер помещения (квартиры, торгового, складского и т.п.)	Номер по плану строения комнаты, кухни, коридора и т.п.	Назначение частей помещений: жилая комната, кабинетское помещение, классная комната, кухня, коридор и т.п.	Площадь по внутреннему обмеру в кв.м, в том числе предназначенная под помещения						Общая полезная	Высота помещений по внутреннему обмеру	Самостоятельно перестроенная и возведенная
					Складские		Гаражи		Учрежденческие				
					основная	вспомогательная	основная	вспомогательная	основная	вспомогательная			
A	2		8	умывальник						2.7	2.7		
			9	санузел						1.9	1.9		
			10	санузел						1.4	1.4		
			11	хр. уголок						43.5	43.5		
			12	вестибюль						31.1	31.1	3.16	
			13	подсобное						3.4	3.4		
			14	кабинет						11.7	11.7		
			15	кабинет						6.3	6.3		
			16	коридор						6.5	6.5	2.86	
			17	кабинет						38.8	38.8		
			18	шкаф						0.8	0.8		
			19	шкаф						0.8	0.8		
			20	шкаф						0.3	0.3		
			21	шкаф						1.0	1.0		
			22	кабинет						7.6	7.6		
			23	подсобное						4.4	4.4		
			24	подсобное						3.9	3.9		
			25	кабинет						10.4	19.4		
			26	шкаф						0.3	0.3		
			27	шкаф						0.4	0.4		
			28	шкаф						0.3	0.3		
			29	коридор						22.6	22.6	2.84	
				Итого по 2-му этажу						184.3	96.7	280.0	
				Всего по зданию	30.9		127.9			396.7	383.0	938.5	

Литер	А
Этаж	
1	

Линейно-градусовый план					Планы помещений				
№ п/п	Наименование помещений	Площадь, кв. м	Объем, куб. м	Высота, м	№ п/п	Наименование помещений	Площадь, кв. м	Объем, куб. м	Высота, м
1	1
2	2
3	3
4	4
5	5

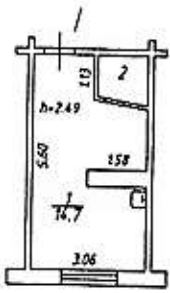

Владимирский филиал ФГУП "Ростехинвентаризация-Федеральное БТИ"

Поэтажный план

Должность	Фамилия И.О.	Подпись	Дата
И.о. начальника отдела ТИОН	Сазанова Ю.В.	<i>[Signature]</i>	
Руководитель группы	Задорожная Н.В.	<i>[Signature]</i>	
Исполнитель	Лосева Е.Г.	<i>[Signature]</i>	03.10.2012

г.Владимир, мкр. Энергетик, ул. Северная, д.4

Лист	1
Листов	1
Масштаб	1:200

5. Экспликация

Литера, Этаж	Номер и наименование помещения				Высота помещений, м	Площадь, кв.м						Примечание
	нежилого помещения, помещений общего пользования		части нежилого помещения (помещения)			Нежилых помещений			Открытые неотопляемые пластиковые элементы	Помещений общего пользования	Всех помещений здания	
	наименование/ назначение	№	наименование/ назначение	№		Общая	Основная	Вспомогательная				
									10	11	12	
1	2	3	4	5	6	7	8	9	10	11	12	13
А I эт.	нежилое помещение	I	зал	1	2.49	14.7	14.7	-	-	-	14.7	
			подсобнос	2	2.49	1.6	-	1.6	-	-	1.6	
			Итого:			16.3	14.7	1.6	-	-	16.3	



Информация о документе, содержащемся в базе данных Единого государственного реестра недвижимости (ЕГРН):

№ документа: 001/001/2018/001/001/001


Дата публикации: 01.01.2018

№ документа	Дата публикации	Содержание документа	Статус документа
001/001/2018/001/001/001	01.01.2018	Информация о документе, содержащемся в базе данных Единого государственного реестра недвижимости (ЕГРН):	Актуально

КОПИЯ

Поэтажный план
строения Лит. А
г. Владимир, мкр. Энергетик
ул. Энергетиков, д. 27А, кв. 61

План " 1 " этажа

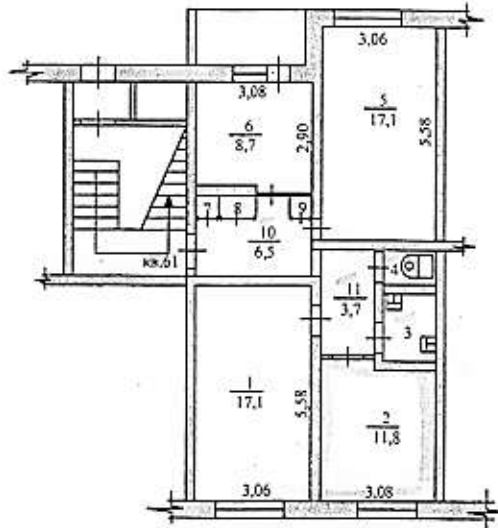

1 : 200

"17" февраля 2012 г. Работу выполнил:

Проверил:

Директор филиала:



VI. Экспликация к плану строений


По Энергетиков улице, дом № 27А
район, квартал № _____

Да-ты За-писи	Ли-тер по плану	Этаж. Начи-ная с подва-ла и кончая мезо-шином	№№ квартир торго-вых, складск-х и пр. по-мещений	Назначения помещения: жилое, контора, магазин, ванная, коридор, кухня и прочая	Об-щая По-лезная	Бытов. обслуживание		Основ-ная	Вспо-мога-т	Ос-нов-ная	Вс-по-мога-т	Высо-та
						Ос-нов-ная	вспо-мо-гат.					
	А	1	1	Парикмахерская	17,1	17,1						
			2	Офис	11,8	11,8						
			3	Умывальная	2,8		2,8					
			4	Туалет	1,4		1,4					
			5	Косметический кабинет	17,1	17,1						
			6	Раздевалка	8,7		8,7					
			7	Шкаф	0,3		0,3					
			8	Шкаф	0,6		0,6					
			9	Шкаф	0,4		0,4					
			10	Коридор	6,5		6,5					
			11	коридор	3,7		3,7					
				Итого:	70,4	46,0	24,4					
				Кроме того лоджия		Без приведенного коэффициент	3,0					



Копия верна

пос. Энергетиков Энергетиков

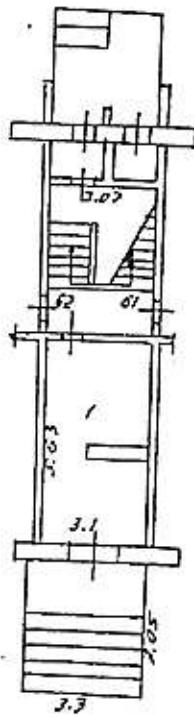

10 03 98

С.И.И.И.И.

Масштаб 1:200

Конкурс - Верный
10.03.98 г. 01

У. ЭКСПЛИКАЦИЯ К ПОЭТАЖНОМУ ПЛАНУ ДОМА

Дата записи и литер по плану	Этажи (начиная с 1-го этажа и кончая мезо-шпона)	Номер помещения (квартира и пр.) № по плану строения	Назначение частей помещения: жилая комната, кухня, коридор, ванная и т. п.	Формула подсчета площади по внутреннему обмеру	Площадь по вн. обмеру кв. м			Высота помещения по внутр-н. обмеру
					общая полезная	в том числе		
					жилая	вспомогат. (подсобная)		
A	I							
		000	служебная		16,8	15,8		
		Фармацевт "	комната					
		122						
			Умывальн		16,8	16,8		

*Комн. верна
10.05.94 КСД-*