

# КАДАСТРОВЫЙ ПАСПОРТ

помещения

Лист № 1 всего листов 2

Дата 21.11.2011

Кадастровый номер \_\_\_\_\_

Инвентарный номер (ранее присвоенный учетный номер) 17:401:002:000109770:0001:20000

**1. Описание объекта недвижимого имущества**

1.1. Кадастровый номер здания (сооружения), в котором расположено помещение \_\_\_\_\_

1.2. Этаж (этажи), на котором расположено помещение \_\_\_\_\_ 1

1.3. Общая площадь помещения \_\_\_\_\_ 53,1 кв.м

1.4. Адрес (местоположение): \_\_\_\_\_

Субъект Российской Федерации	Владимирская область	
Район		
Муниципальное образование	тип	город
	наименование	Владимир
Населенный пункт	тип	микрорайон
	наименование	Лесной
Улица (проспект, переулок и т.д.)	тип	улица
	наименование	Лесная
Номер дома	10а	
Номер корпуса		
Номер строения		
Литера	А1	
Номер помещения (квартиры)		
Иное описание местоположения		

1.5. Назначение помещения \_\_\_\_\_ нежилое

*(жилое, нежилое)*

1.6. Вид помещения в многоквартирном доме \_\_\_\_\_

*(комната, квартира)*

1.7. Номер помещения на поэтажном плане \_\_\_\_\_ к. 86

1.8. Предыдущие кадастровые (условные) номера объекта недвижимого имущества: \_\_\_\_\_

1.9. Примечание: Составлено по данным технической инвентаризации по состоянию на 16.11.11 г.

Помещение переоборудовано. Разрешение не предъявлено. Ранее пос. Лесной

**1.10 ФГУП "РОСТЕХИНВЕНТАРИЗАЦИЯ - ФЕДЕРАЛЬНОЕ БТИ" Владимирский филиал**

Свидетельство об аккредитации серия РН-1 № 000364 от 14.12.2007 г.

*(наименование органа или организации)*

И.о. Начальника ОТИОН  
*(полное наименование должности)*  
исп. Грушкина Т. А.  
рук. гр. Заворотная Н. В.




Варенцова И.С.  
*(инициалы, фамилия)*

# КАДАСТРОВЫЙ ПАСПОРТ ПОМЕЩЕНИЯ

Лист № 2 всего листов 2

Кадастровый номер \_\_\_\_\_  
Инвентарный номер (ранее присвоенный учетный номер) 17:401:002:000109770:0001:20000

## 2. План расположения помещения на этаже

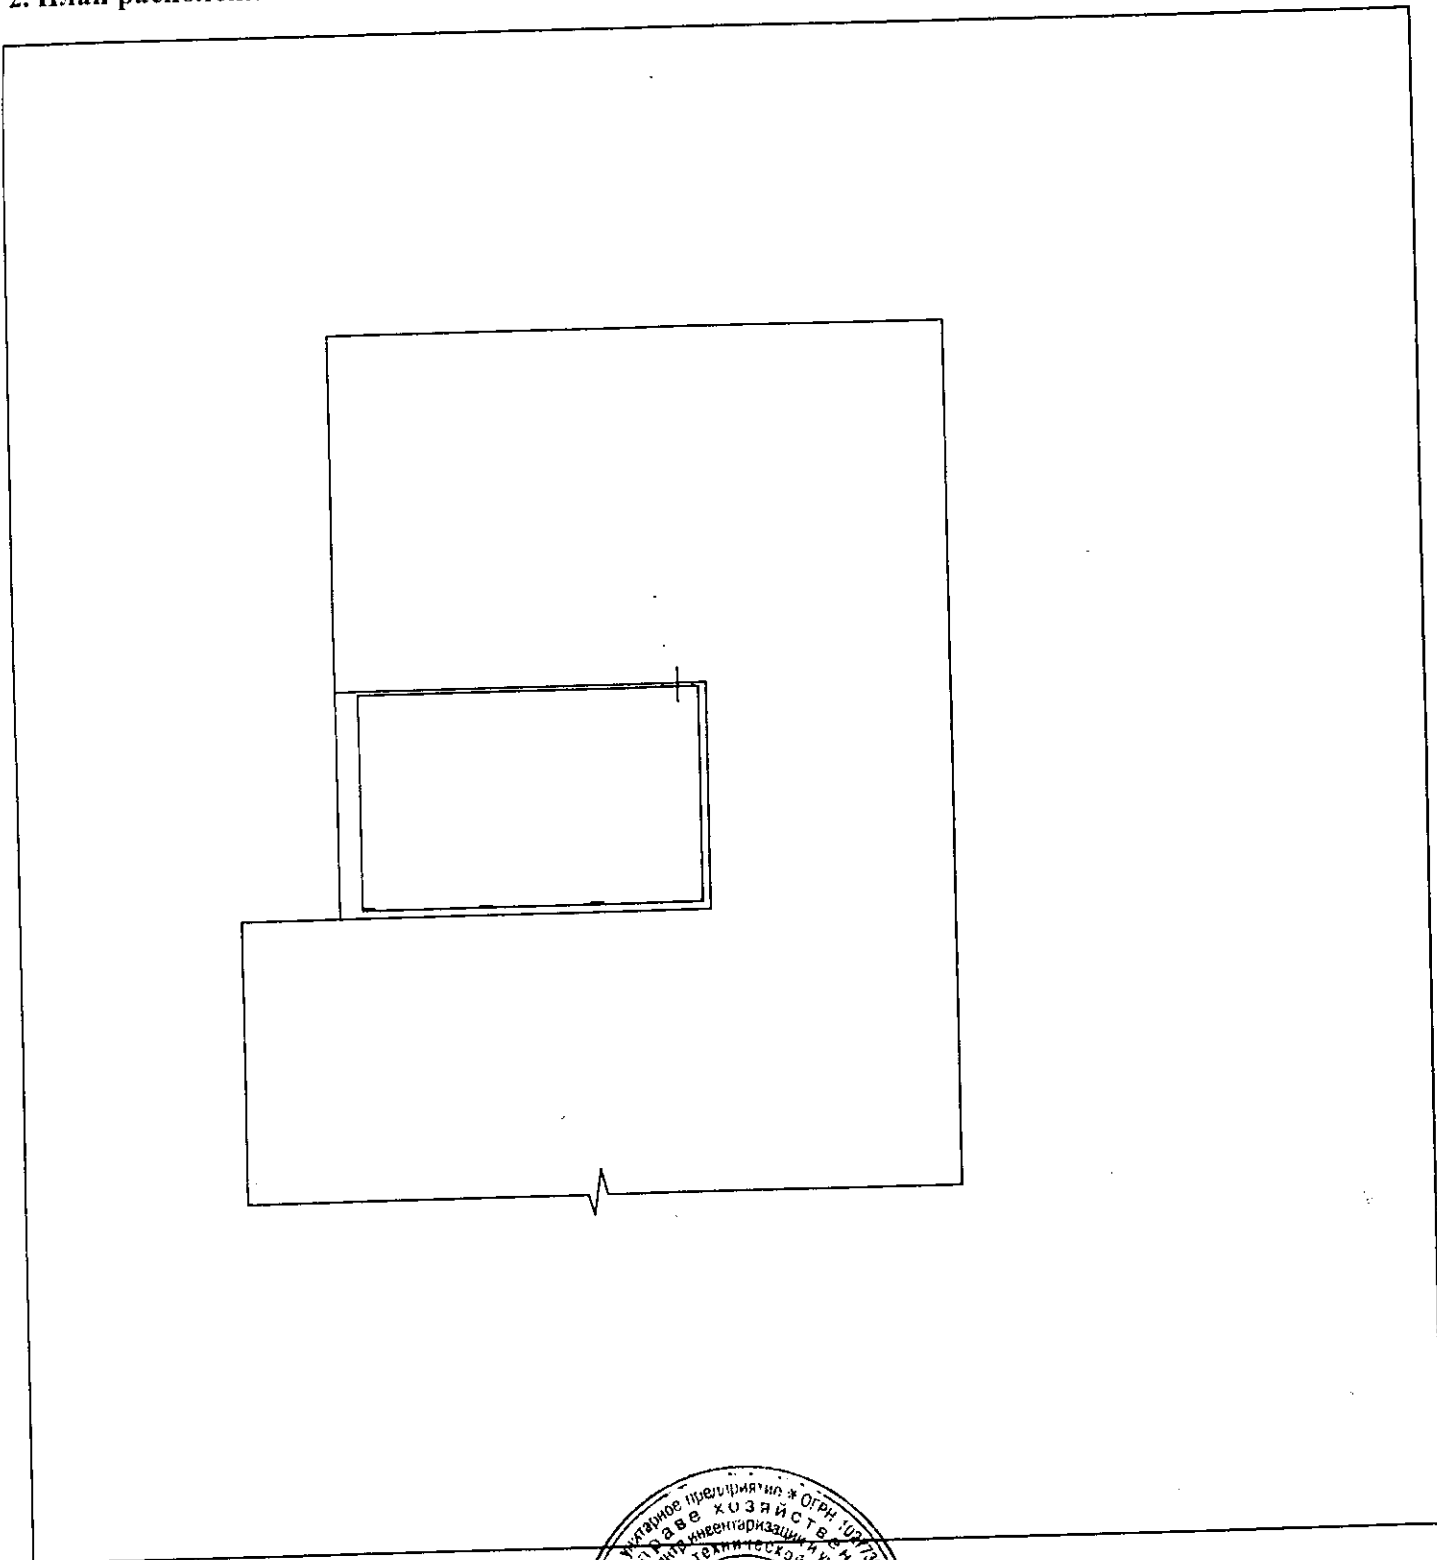

Масштаб 1: 200

И.о. Начальника ОТИОН  
(полное наименование должности)



Варенцова И.С.  
(инициалы, фамилия)

# КАДАСТРОВЫЙ ПАСПОРТ

## помещения

Лист № 1 всего листов 2  
Дата 21.11.2011

Кадастровый номер \_\_\_\_\_

Инвентарный номер (ранее присвоенный учетный номер) 17:401:002:000109770:0001:20000

### 1. Описание объекта недвижимого имущества

1.1. Кадастровый номер здания (сооружения), в котором расположено помещение \_\_\_\_\_

1.2. Этаж (этажи), на котором расположено помещение 1

1.3. Общая площадь помещения 23,5 кв.м

1.4. Адрес (местоположение): \_\_\_\_\_

Субъект Российской Федерации	Владимирская область	
Район		
Муниципальное образование	тип	город
	наименование	Владимир
Населенный пункт	тип	микрорайон
	наименование	Лесной
Улица (проспект, переулок и т.д.)	тип	улица
	наименование	Лесная
Номер дома	10а	
Номер корпуса		
Номер строения		
Литера	А1	
Номер помещения (квартиры)		
Иное описание местоположения		

1.5. Назначение помещения нежилое  
(жилое, нежилое)

1.6. Вид помещения в многоквартирном доме \_\_\_\_\_  
(комната, квартира)

1.7. Номер помещения на поэтажном плане к. 8а


1.8. Предыдущие кадастровые (условные) номера объекта недвижимого имущества: \_\_\_\_\_

1.9. Примечание: Составлено по данным технической инвентаризации по состоянию на 16.11.11 г.  
Помещение переоборудовано. Разрешение не предъявлено. Ранее пос. Лесной

1.10 ФГУП "РОСТЕХИНВЕНТАРИЗАЦИЯ - ФЕДЕРАЛЬНОЕ БТИ" Владимирский филиал  
Свидетельство об аккредитации серия РН-1 № 000364 от 14.12.2007 г.

(наименование органа или организации)

И.о. Начальника ОТИОН  
\* (полное наименование должности)  
исп. Грушкина Т. А.  
рук.гр. Заворотная Н. В.

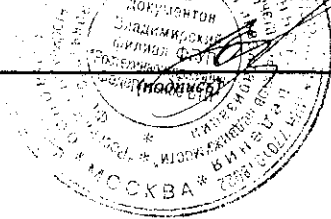

Варенцова И.С.  
(инициалы, фамилия)

# КАДАСТРОВЫЙ ПАСПОРТ ПОМЕЩЕНИЯ


Лист № 2 всего листов 2

Кадастровый номер \_\_\_\_\_

Инвентарный номер (ранее присвоенный учетный номер) \_\_\_\_\_


17:401:002:000109770:0001:20000

## 2. План расположения помещения на этаже

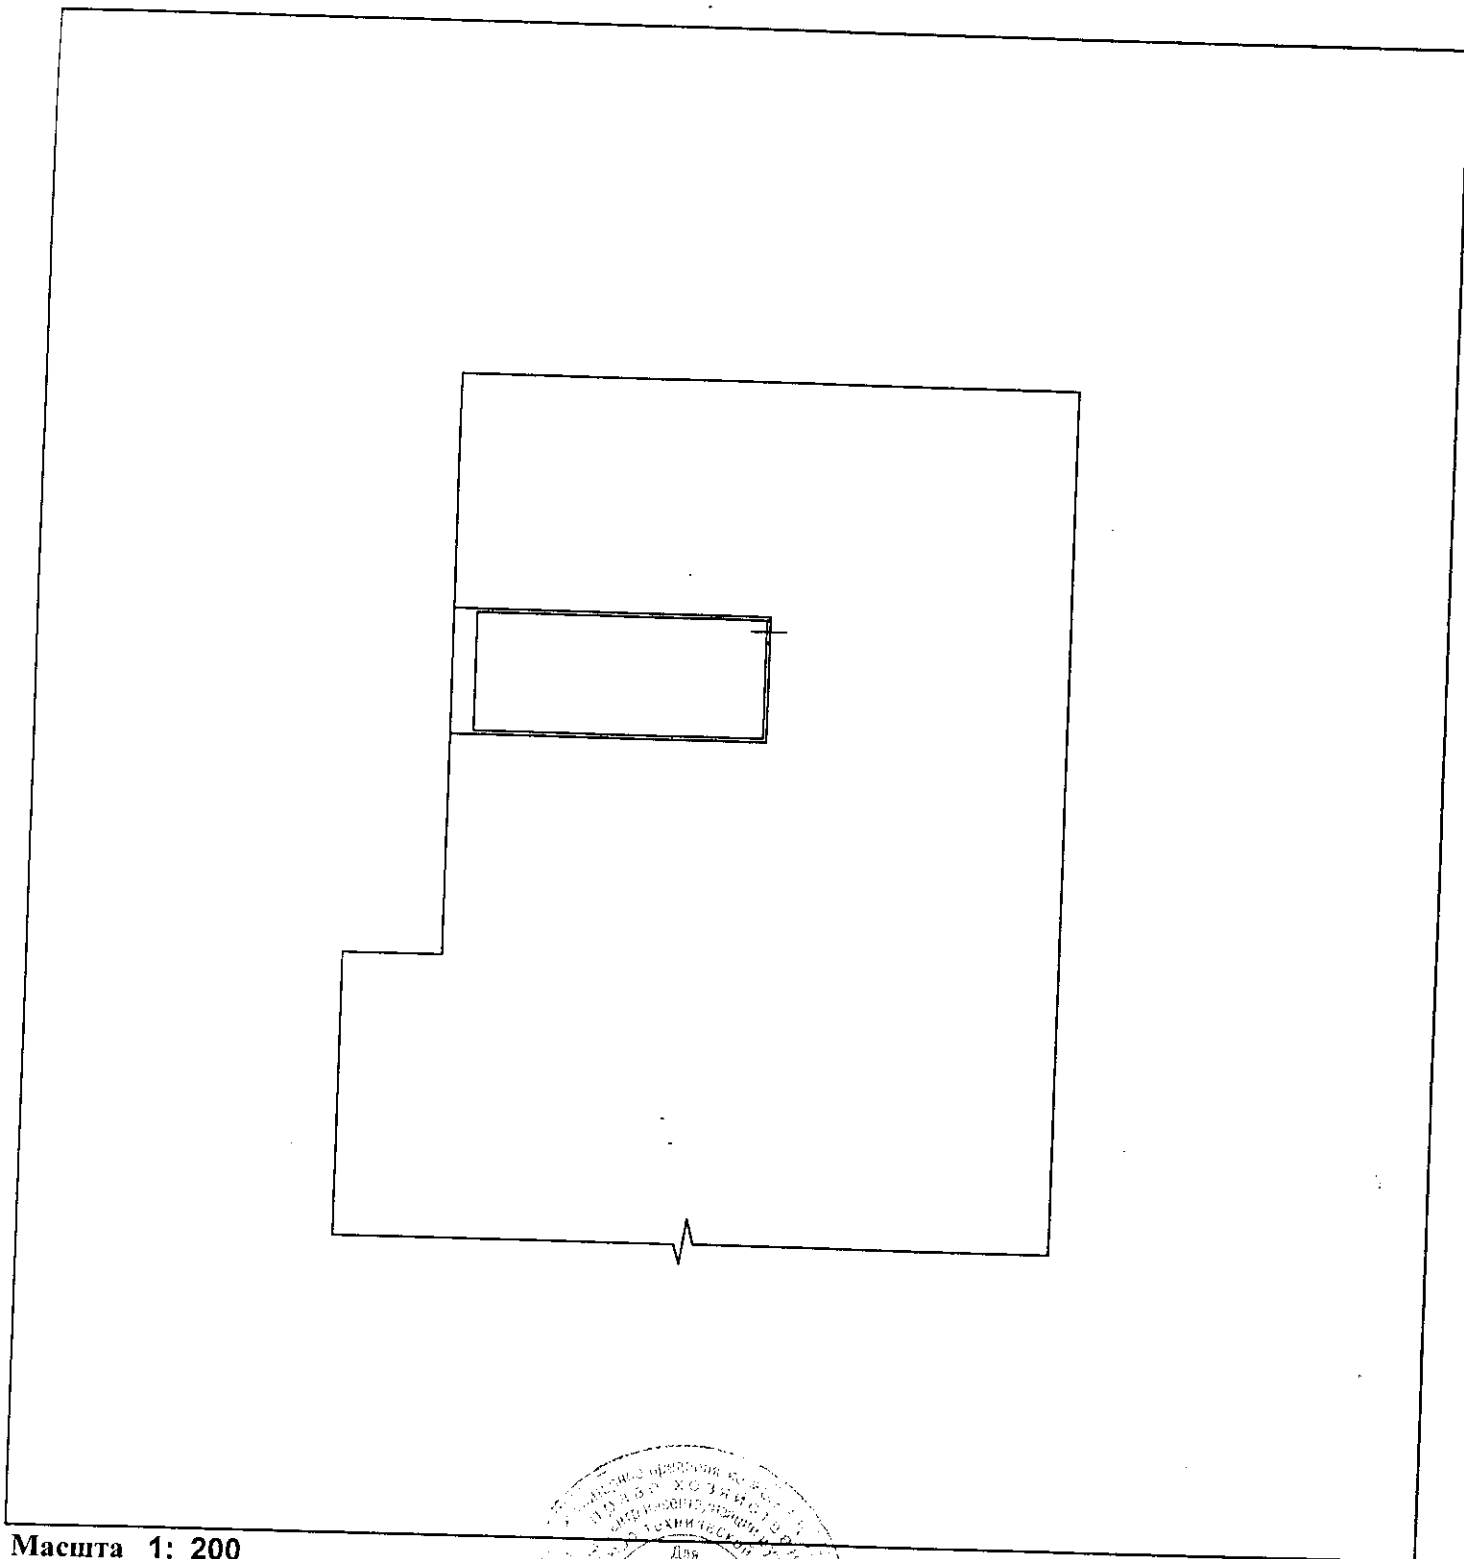

Масшта 1: 200

И.о. Начальника ОТИОН  
(полное наименование должности)

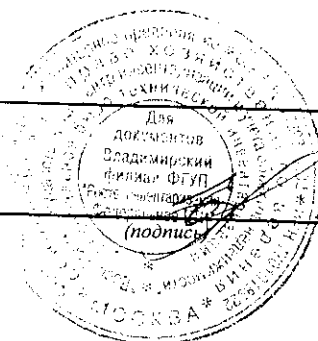

Варенцова И.С.  
(инициалы, фамилия)




10. ЭКСПЛИКАЦИЯ ПЛОЩАДЕЙ К ПОЭТАЖНЫМ ПЛАНАМ

Номер и наименование помещения				Высота помещений, м	Площадь, кв.м						Примечание
нежилого помещения, помещений общего пользования		части нежилого помещения (помещения)			Нежилых помещений			Открытые неотапливаемые планировочные элементы	Помещений общего пользования	Всех помещений здания	
наименование/ назначение	№	наименование/ назначение	№		Общая	Основная	Вспомогательная				
2	3	4	5	6	7	8	9	10	11	12	13
		вестибюль	1		35.0	-	35.0	-	-	35.0	
		ремонт обуви	1а		12.5	12.5	-	-	-	12.5	
		подсобное	2		8.2	-	8.2	-	-	8.2	
		подсобное	3		8.7	-	8.7	-	-	8.7	
		парикмахерская	4		24.9	24.9	-	-	-	24.9	
		зал для посетителей	4а		6.0	6.0	-	-	-	6.0	
		зал для посетителей	4б		2.1	2.1	-	-	-	2.1	
		коридор	4в		15.2	-	15.2	-	-	15.2	
		торговый зал	5		49.8	49.8	-	-	-	49.8	
		подсобное	6		7.0	-	7.0	-	-	7.0	
		кладовая	7		9.9	-	9.9	-	-	9.9	
		склад	8		58.8	-	58.8	-	-	58.8	
		торговое	8а		23.5	23.5	-	-	-	23.5	
		торговое	8б		53.1	53.1	-	-	-	53.1	
		склад	9		18.3	-	18.3	-	-	18.3	
		кладовая	10		12.9	-	12.9	-	-	12.9	
		тамбур	11		5.8	-	5.8	-	-	5.8	
		кабинет	12		11.5	11.5	-	-	-	11.5	
		кабинет	13		11.3	11.3	-	-	-	11.3	
		кабинет	14		9.6	9.6	-	-	-	9.6	
		кабинет	15		13.1	13.1	-	-	-	13.1	
		стоматологический кабинет	16		23.5	23.5	-	-	-	23.5	
		коридор	17		75.4	-	75.4	-	-	75.4	
		электрощитовая	18		15.3	-	15.3	-	-	15.3	
		склад	19		40.6	-	40.6	-	-	40.6	
		санузел	20		2.7	-	2.7	-	-	2.7	
		санузел	21		1.9	-	1.9	-	-	1.9	
		санузел	22		1.9	-	1.9	-	-	1.9	
		санузел	23		2.6	-	2.6	-	-	2.6	
		вестибюль	24		36.2	-	36.2	-	-	36.2	
		торговый зал	25		204.3	204.3	-	-	-	204.3	
		тарная	26		21.1	-	21.1	-	-	21.1	
		кладовая	27		8.4	-	8.4	-	-	8.4	
		подсобное	28		8.1	-	8.1	-	-	8.1	
		камера	29		7.9	-	7.9	-	-	7.9	
		склад	32		8.2	8.2	-	-	-	8.2	
		тарная	33		6.4	-	6.4	-	-	6.4	
		мойка	34		7.2	-	7.2	-	-	7.2	
		подсобное	35		3.1	-	3.1	-	-	3.1	
		лестничная клетка	36		10.8	-	10.8	-	-	10.8	
		подсобное	37		5.4	-	5.4	-	-	5.4	
		лифт	38		5.2	-	5.2	-	-	5.2	
		кабинет	39		7.6	7.6	-	-	-	7.6	
		кабинет	40		9.6	9.6	-	-	-	9.6	
		кабинет	41		9.4	9.4	-	-	-	9.4	
		касса	41а		5.2	5.2	-	-	-	5.2	
		подсобное	42		3.1	-	3.1	-	-	3.1	
		гардероб	43		1.5	-	1.5	-	-	1.5	
		санузел	44		1.2	-	1.2	-	-	1.2	
		санузел	45		1.0	-	1.0	-	-	1.0	
		столовая	46		32.3	-	32.3	-	-	32.3	
		кладовая	46а		11.0	-	11.0	-	-	11.0	
		подсобное	47		25.3	-	25.3	-	-	25.3	
		подсобное	47а		8.4	-	8.4	-	-	8.4	
		коридор	48		71.3	-	71.3	-	-	71.3	


тамбур	48а	3.8	-	3.8	-	-	3.8
тамбур	49	6.9	-	6.9	-	-	6.9
коридор	49а	14.8	-	14.8	-	-	14.8
торговое	49б	8.0	8.0	-	-	-	8.0
коридор	50	39.5	-	39.5	-	-	39.5
торговое	50а	35.6	35.6	-	-	-	35.6
торговое	50в	7.1	7.1	-	-	-	7.1
тамбур	51	6.7	-	6.7	-	-	6.7
коридор	52	20.0	-	20.0	-	-	20.0
туалет	53	1.9	-	1.9	-	-	1.9
торговое	55	17.7	17.7	-	-	-	17.7
торговое	55а	6.5	6.5	-	-	-	6.5
шкаф	55б	0.2	-	0.2	-	-	0.2
санузел	56	2.3	-	2.3	-	-	2.3
камера заключения	57	6.2	6.2	-	-	-	6.2
пункт милиции	58	12.4	12.4	-	-	-	12.4
коридор	59	8.9	-	8.9	-	-	8.9
служебное	59а	7.6	-	7.6	-	-	7.6
тамбур	60	7.1	-	7.1	-	-	7.1
лестничная клетка	61	16.9	-	16.9	-	-	16.9
коридор	62	3.5	-	3.5	-	-	3.5
кабинет	62а	8.7	8.7	-	-	-	8.7
сейфовая комната	62б	2.3	2.3	-	-	-	2.3
клиентский зал	63	7.0	7.0	-	-	-	7.0
кабина клиента	63а	2.1	2.1	-	-	-	2.1
операционная касса	63б	4.3	4.3	-	-	-	4.3
операционная касса	63в	4.1	4.1	-	-	-	4.1
почта	64	36.3	36.3	-	-	-	36.3
кладовая	64а	8.5	-	8.5	-	-	8.5
кабинет	64б	9.0	9.0	-	-	-	9.0
торговый зал	65	15.8	15.8	-	-	-	15.8
подсобное	66	10.9	-	10.9	-	-	10.9
кладовая	67	5.3	-	5.3	-	-	5.3
парикмахерская	68	35.9	35.9	-	-	-	35.9
касса коммун. платежей	69	12.2	12.2	-	-	-	12.2
подсобное	70	3.7	-	3.7	-	-	3.7
лестничная клетка	71	16.3	-	16.3	-	-	16.3
		<b>Итого:</b>	<b>1496.3</b>	<b>716.4</b>	<b>779.9</b>	-	<b>1496.3</b>
<b>Общая площадь помещения всего, по этажу:</b>			<b>1496.3</b>	<b>716.4</b>	<b>779.9</b>	-	<b>1496.3</b>

ПОЭТАЖНЫЙ ПЛАН  
 КОМНАТ ЛИБ. Б  
 в Владимирском Ставропольском  
 ЦДБ № 5 кв. \_\_\_\_\_ Уч-к \_\_\_\_\_

План 0. 1-го этажа

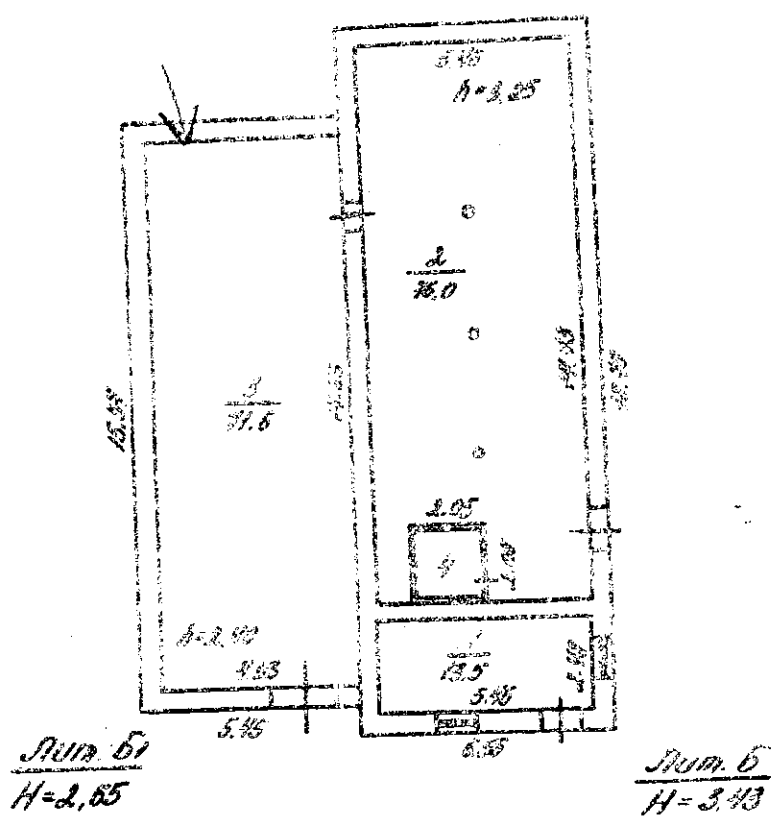

по состоянию на 10.01.2008

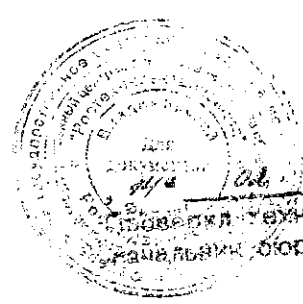

2008 г. Работу выполнил:  
 \_\_\_\_\_  
 ТЕХНИК-КОНТРОЛЕР  
 РАЙОННЫЙ БЮРО ИНВЕНТАРИЗАЦИИ

2: 100




ПОЭТАЖНЫЙ ПЛАН  
строения лит. "А"  
г. Владимир, ул. Белокопской  
д. № 10

План 1 этажа

РАЗРЕШЕНИЕ НА ПЕРЕУСТРОЙСТВО  
ИЛИ ПЕРИОДИЧЕСКУЮ  
РЕСТАВРАЦИЮ  
ЗДАНИЯ - ДАНО  
158

Подпись *Шураева* И.О.

Дата \_\_\_\_\_

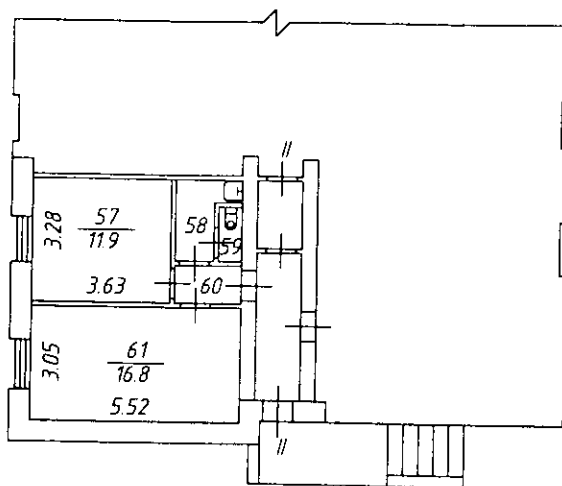

Масштаб 1:200

Составлено по данным  
технической инвентаризации  
по состоянию на 26.01.2007г.  
(число, месяц, год)

Исполнитель *Лангелова*  
Руководитель группы: \_\_\_\_\_

### Экспликация к поэтажному плану здания (строения)

находящегося в городе **Владимир**

по ул. Белоконой

дом № 10

Литера по плану	Углы (начиная с I-го угла и кончая мезонином)	Номер помещения (квартиры, торгового, складского и т.п.)	Номер по плану помещения	Назначение частей помещения: жилая комната, канцелярское помещение, классная комната, кухня, коридор и т.п.	Площадь по						Итого по помещению, этажу, строению	Высота помещений по внутреннему обмеру	Площадь балконов и лоджий	Квадратные метры переоборудованная и введенная
					внутреннему			обмеру в кв. м.						
					в том числе									
Торговая		предназначенная		под помещения										
основная	вспомогательная	основная	вспомогательная	основная	вспомогательная	основная	вспомогательная							
A	1	II	57	торговый зал	11,9						11,9	2,50		
			58	коридор		2,9					2,9			2,9
			59	туалет		0,8					0,8			
			60	коридор		1,7					1,7			
			61	торговый зал	16,8						16,8			

# КАДАСТРОВЫЙ ПАСПОРТ

## помещения

Лист № 1 всего листов 2  
Дата 20.12.2011

Кадастровый номер \_\_\_\_\_  
Инвентарный номер (ранее присвоенный учетный номер) 17:401:001:003377870:0001:0001:20002

**1. Описание объекта недвижимого имущества**

- 1.1. Кадастровый номер здания (сооружения), в котором расположено помещение \_\_\_\_\_
- 1.2. Этаж (этажи), на котором расположено помещение 1
- 1.3. Общая площадь помещения 34.1 кв.м
- 1.4. Адрес (местоположение): \_\_\_\_\_

Субъект Российской Федерации	Владимирская область	
Район		
Муниципальное образование	тип	город
	наименование	Владимир
Населенный пункт	тип	
	наименование	
Улица (проспект, переулок и т.д.)	тип	улица
	наименование	Белоконской
Номер дома	10	
Номер корпуса		
Номер строения		
Литера	А	
Номер помещения (квартиры)	II	
Иное описание местоположения		

1.5. Назначение помещения нежилое  
*(жилое, нежилое)*

1.6. Вид помещения в многоквартирном доме \_\_\_\_\_  
*(комната, квартира)*

1.7. Номер помещения на поэтажном плане 57-61(ранее 85,87,88,92,94)


1.8. Предыдущие кадастровые (условные) номера объекта недвижимого имущества: \_\_\_\_\_

1.9. Примечание: На перепланировку пом.№ 58 разрешение не предъявлено.  
За достоверность информации ответственности не несем, т.к. инвентаризация проводилась 26.01.2007г.

1.10 ФГУП "РОСТЕХИНВЕНТАРИЗАЦИЯ - ФЕДЕРАЛЬНОЕ БТИ" Владимирский филиал  
Свидетельство об аккредитации серия РН-1 № 000364 от 14.12.2007 г.

*(наименование органа или организации)*

И.о. Начальника ОТИОН  
*(полное наименование должности)*  
исп. Пантелеева В. Н.  
рук.гр. Варенцова И.С.

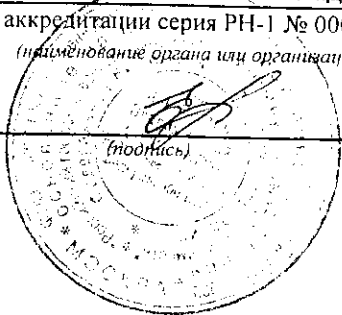

Шуралева Е.И.  
*(инициалы, фамилия)*

# КАДАСТРОВЫЙ ПАСПОРТ ПОМЕЩЕНИЯ


Лист № 2 всего листов 2

Кадастровый номер \_\_\_\_\_

Инвентарный номер (ранее присвоенный учетный номер) \_\_\_\_\_


17:401:001:003377870:0001:0001:20002

## 2. План расположения помещения на этаже

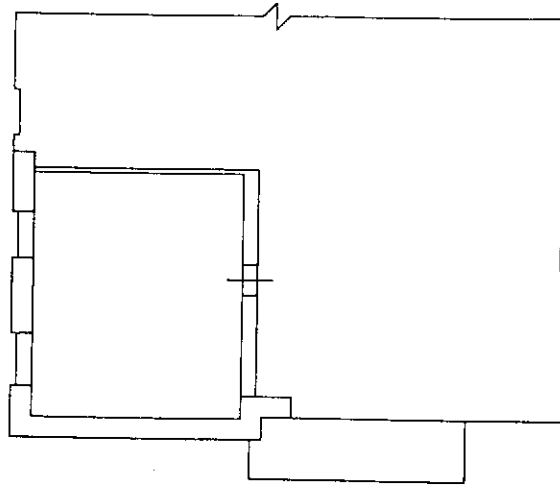



Масштаб 1: 200

И.о. Начальника ОТИОН  
(полное наименование должности)

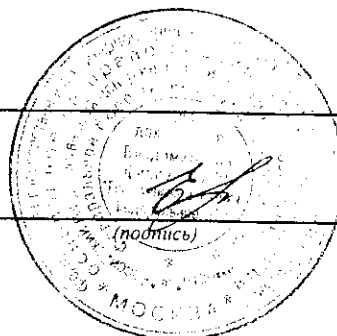

Шуралева Е.И.  
(инициалы, фамилия)

Литер	А
Этаж	
цокольный.	

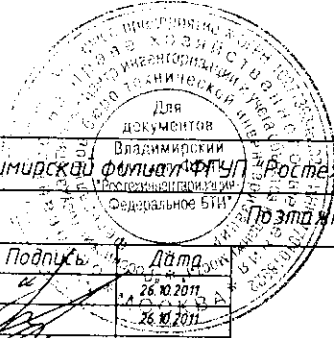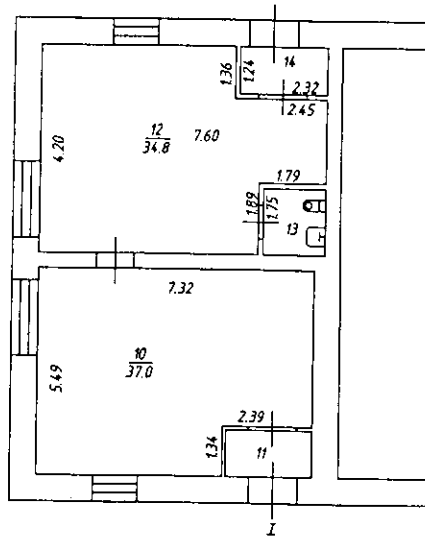

Владимирский филиал ФТИ Ростехинвентаризация-Федеральное БТИ

Поздний план

Должность	Фамилия И.О.	Подпись	Дата	г. Владимир, ул. Алябьева д.20	Лист	1
И.о. начальника о.ТИОН	Варенцова И.С.	<i>[Signature]</i>	26.10.2011		Листов	1
Руководителя группы	Заборотная Н.В.	<i>[Signature]</i>	26.10.2011		Масштаб	1:200
Техник-инвентаризатор	Алексева Т.Г.	<i>[Signature]</i>	26.10.2011			

## 5. Экспликация

Литера, Этаж	Номер и наименование помещения				Высота помещений, м	Площадь, кв.м						Примечание
	нежилого помещения, помещений общего пользования		части нежилого помещения (помещения)			Нежилых помещений			Открытые неотопливаемые планировочные элементы	Помещений общего пользования	Всех помещений здания	
	наименование/ назначение	№	наименование/ назначение	№		Общая	Основная	Вспомогательная				
1	2	3	4	5	6	7	8	9	10	11	12	13
А ----- цокольный		1	зал-прокат	10	3.30	37.0	37.0	-	-	-	37.0	
			тамбур	11	3.30	2.7	-	2.7	-	-	2.7	
			склад	12	3.30	34.8	34.8	-	-	-	34.8	
			туалет	13	3.30	2.8	-	2.8	-	-	2.8	
			тамбур	14	3.30	1.6	-	1.6	-	-	1.6	
Итого:						78.9	71.8	7.1	-	-	78.9	
Общая площадь помещений всего, по зданию:						78.9	71.8	7.1	-	-	78.9	

# КАДАСТРОВЫЙ ПАСПОРТ

## помещения

Лист № 1 всего листов 2  
Дата 27.10.2011

Кадастровый номер \_\_\_\_\_  
Инвентарный номер (ранее присвоенный учетный номер) 17:401:001:002008620:0001:20001

**1. Описание объекта недвижимого имущества**

1.1. Кадастровый номер здания (сооружения), в котором расположено помещение \_\_\_\_\_

1.2. Этаж (этажи), на котором расположено помещение цокольный

1.3. Общая площадь помещения 78.9 кв.м

1.4. Адрес (местоположение): \_\_\_\_\_

Субъект Российской Федерации	Владимирская область	
Район		
Муниципальное образование	тип	город
	наименование	Владимир
Населенный пункт	тип	
	наименование	
Улица (проспект, переулок и т.д.)	тип	улица
	наименование	Алябьева
Номер дома	20	
Номер корпуса		
Номер строения		
Литера	А	
Номер помещения (квартиры)	I	
Иное описание местоположения		

1.5. Назначение помещения нежилое  
*(жилое, нежилое)*

1.6. Вид помещения в многоквартирном доме \_\_\_\_\_  
*(комната, квартира)*

1.7. Номер помещения на поэтажном плане \_\_\_\_\_

1.8. Предыдущие кадастровые (условные) номера объекта недвижимого имущества: \_\_\_\_\_


1.9. Примечание: Составлено по данным технической инвентаризации по состоянию на 26.10.11 г.

1.10 **ФГУП "РОСТЕХИНВЕНТАРИЗАЦИЯ - ФЕДЕРАЛЬНОЕ БТИ" Владимирский филиал**

Свидетельство об аккредитации серия РН-1 № 000364 от 14.12.2007 г.

*(наименование органа или организации)*

И.о. начальника ОТИОН  
*(полное наименование должности)*  
исп. Алексеева Т. Г.  
рук.гр. Заворотная Н. В.

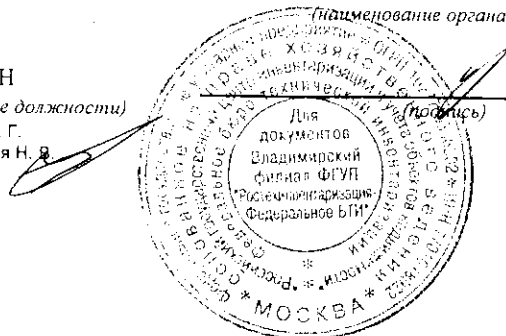

Варенцова И.С.  
*(инициалы, фамилия)*

# КАДАСТРОВЫЙ ПАСПОРТ ПОМЕЩЕНИЯ



Лист № 2 всего листов 2

Кадастровый номер \_\_\_\_\_

Инвентарный номер (ранее присвоенный учетный номер) \_\_\_\_\_


17:401:001:002008620:0001:20001

## 2. План расположения помещения на этаже

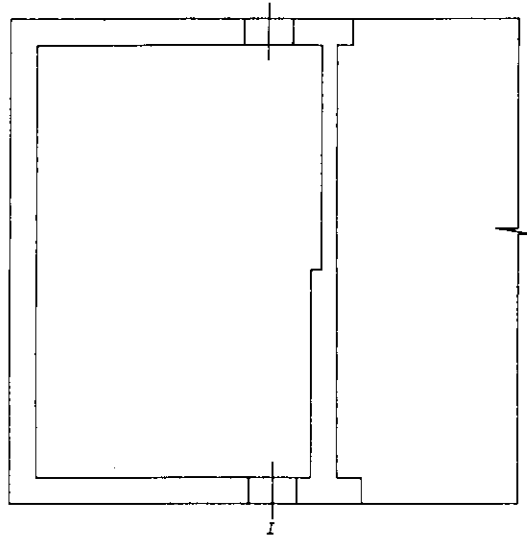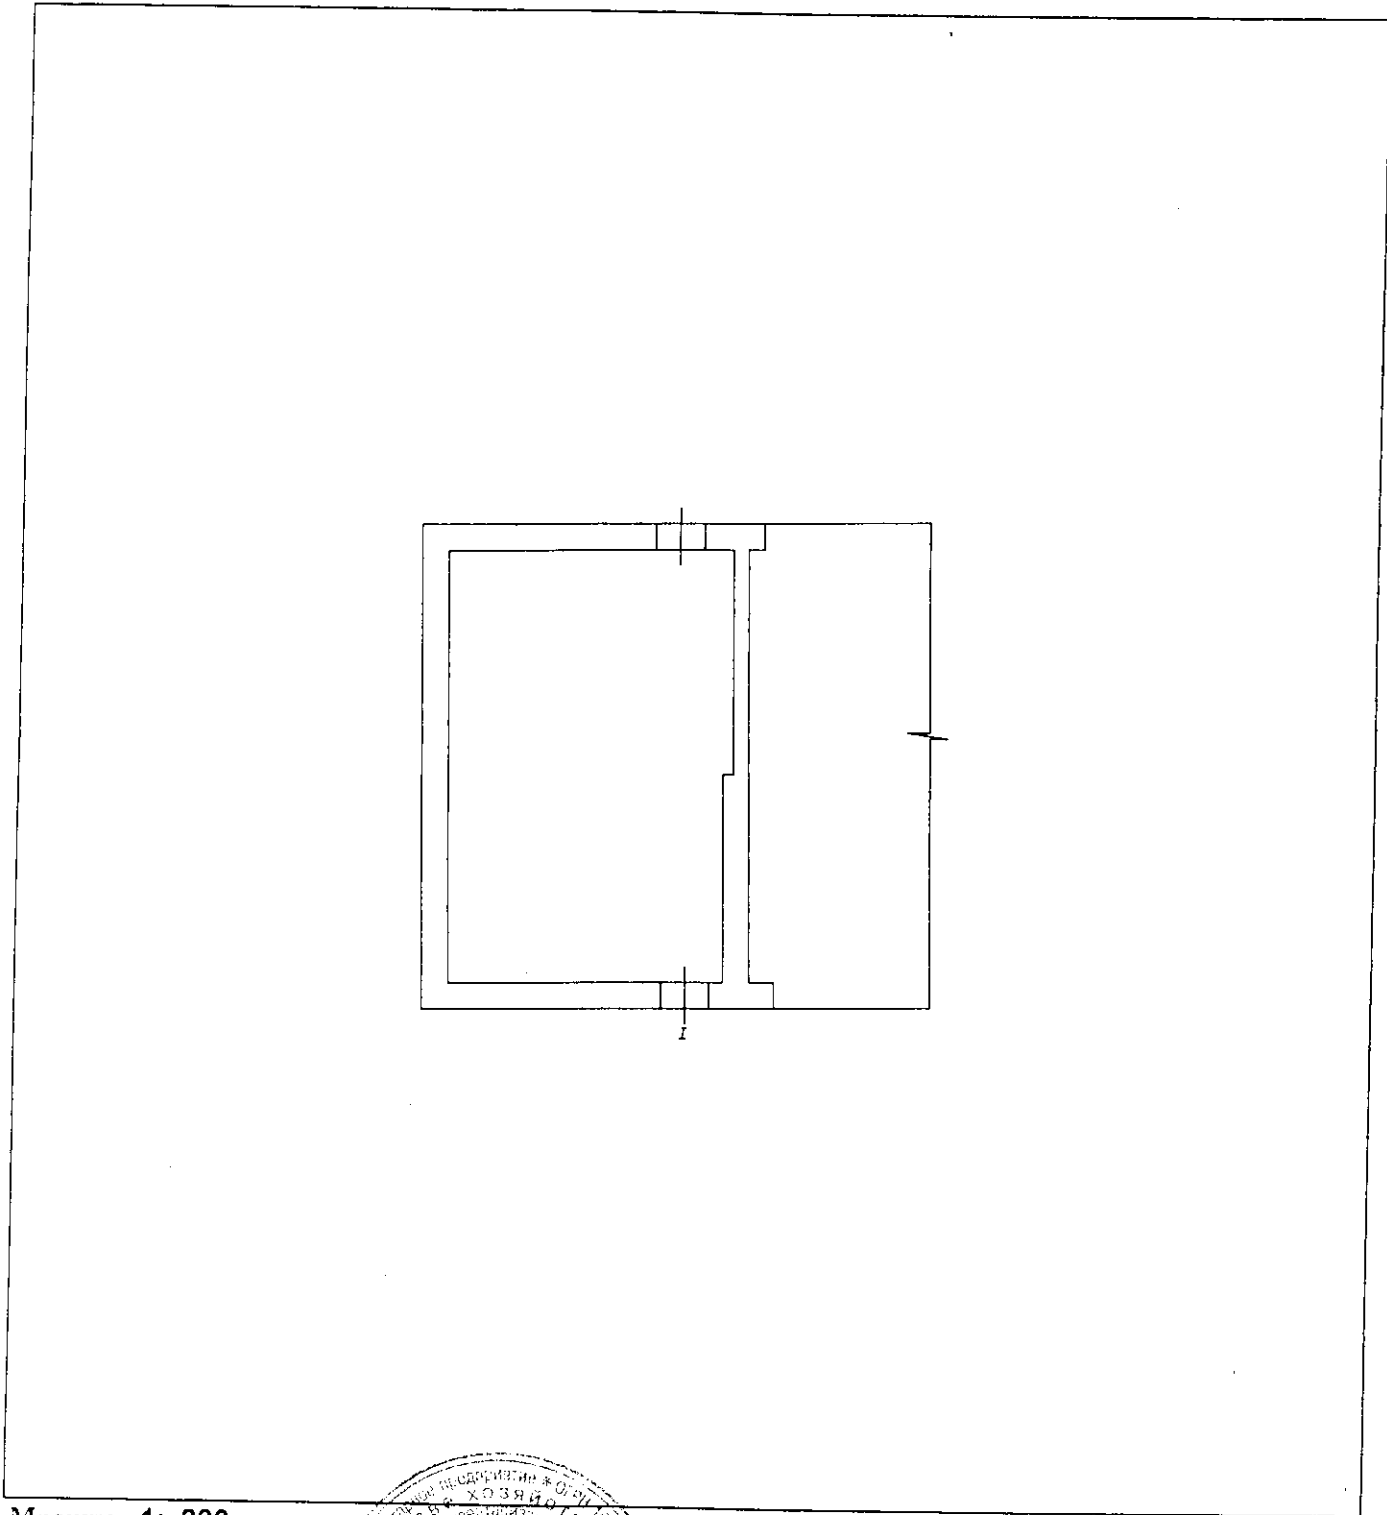

Масштаб 1: 200

И.о. начальника ОТИОН  
(полное наименование должности)

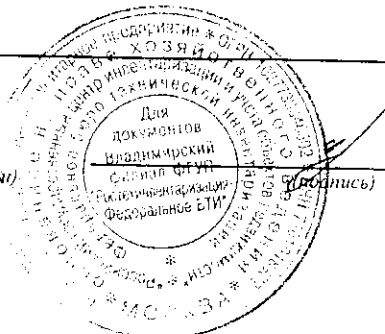


Варенцова И.С.  
(инициалы, фамилия)



ОСТАВЖЕННИЙ ПЛАН  
 ТОВАРИЩА А  
 В ДАВНОМ УЛ. БЕЗУИМЕНСКОГО  
 ДИМ. 5 кв. \_\_\_\_\_ УЧК \_\_\_\_\_

ПЛАН. I " ЭТАЖА

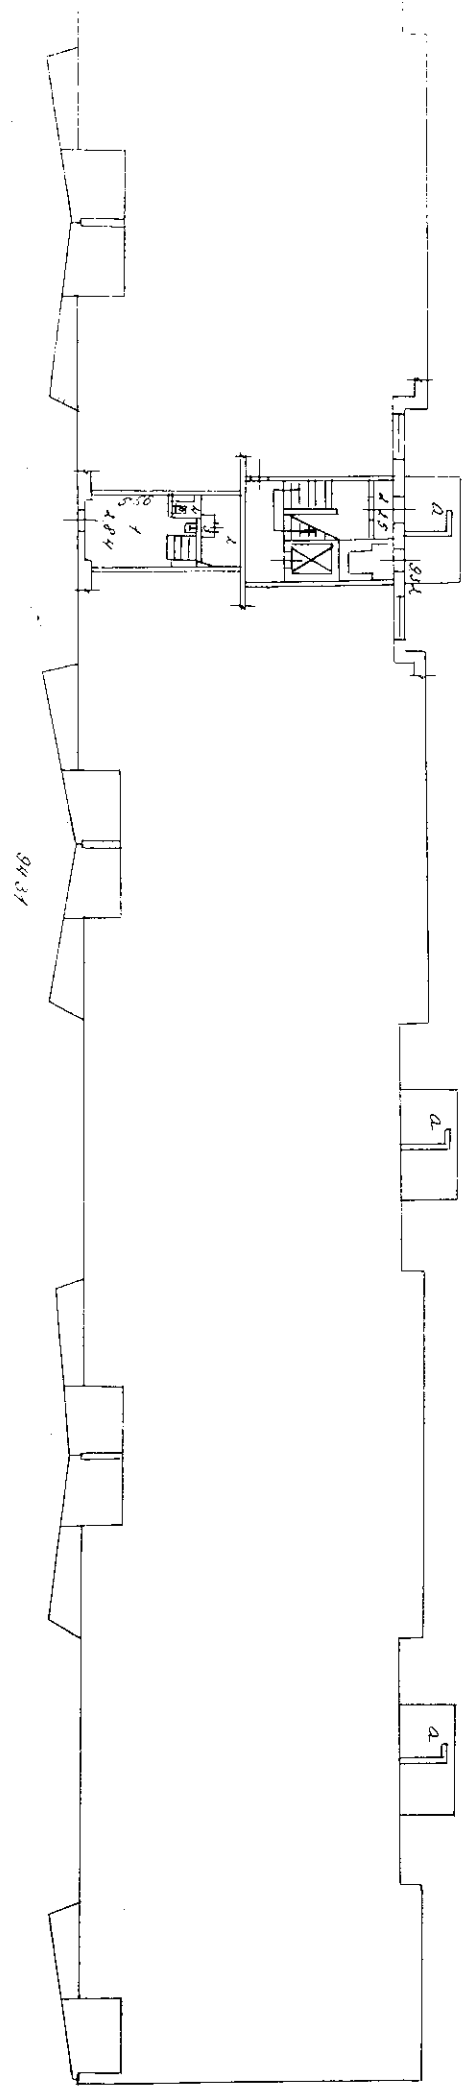

На возмещение или передоношение  
 К. А. М. 5. 2. 4  
 Директор  
 Разрешено  
 Дата 12.11.00 Подпись *В. Г. Сидор*

По распоряжению И. И.  
 № 14  
 1900-Рисоту  
 Технико-конструкторский отдел  
 Технический отдел инженерной дирекции

Копия