



СВИДЕТЕЛЬСТВО

О ГОСУДАРСТВЕННОЙ РЕГИСТРАЦИИ ПРАВА

Управление Федеральной службы государственной регистрации,
кадастра и картографии по Владимирской области

повторное, взамен свидетельства : серия 33 аа № 23950 , дата выдачи 02.04.2001

Дата выдачи:

"29" ноября 2012 года

Документы-основания: • Выписка из реестра муниципальных объектов недвижимости
г.Владимира № 351 от 01.03.2001г.

Субъект (субъекты) права: Муниципальное образование город Владимир

Вид права: Собственность

Объект права: Нежилое здание, назначение: нежилое здание, 3 - этажный, общая площадь
873 кв.м, инв.№ 17:401:002:000108430, лит. АА1, адрес (местонахождение) объекта:
Владимирская область, г. Владимир, ул. Чайковского, д. 48-а

Кадастровый (или условный) номер: 33:22:00000:000:10843/1:1048а/А

Существующие ограничения (обременения) права: аренда

о чем в Едином государственном реестре прав на недвижимое имущество и сделок с ним "02"
апреля 2001 года сделана запись регистрации № 33-01/22-4/2001-481.1

Регистратор

Левадняя С. С.



Серия 33 АЛ № 484057



КАДАСТРОВЫЙ ПАСПОРТ

здания, сооружения, объекта незавершенного строительства

Лист № 1 всего листов 2

здания

(вид объекта недвижимого имущества)

Дата 13.09.2012

Кадастровый номер _____

Инвентарный номер (ранее присвоенный учетный номер) 17:401:002:000108430

1. Описание объекта недвижимого имущества

1.1. Наименование Нежилое здание

1.2. Адрес (местоположение): _____

Субъект Российской Федерации	Владимирская область	
Район		
Муниципальное образование	тип	город
	наименование	Владимир
Населенный пункт	тип	
	наименование	
Улица (проспект, переулок и т.д.)	тип	улица
	наименование	Чайковского
Номер дома	48а	
Номер корпуса		
Номер строения		
Литера	АА1	
Иное описание местоположения		

1.3. Основная характеристика: Общая площадь 873.0 КВ. М
(тип) (значение) (единица измерения)

степень готовности объекта незавершенного строительства _____

1.4. Назначение: нежилое здание

1.5. Этажность:
 количество этажей 3 количество подземных этажей _____

1.6. Год ввода в эксплуатацию (завершения строительства) _____

1.7. Кадастровый номер земельного участка (участков), в пределах которого расположен объект недвижимого имущества _____

1.8. Предыдущие кадастровые (условные) номера объекта недвижимого имущества: _____

1.9. Примечание: Земельно-правовые документы не предъявлены. Разрешение на перепланировку ком. 1,1а,2а,9,9а,17,18,14,12б,12а,14а,14б,15а,16а,19а не предъявлено. Составлено по данным технической инвентаризации по состоянию на 14.12.11 г.

1.10. ФГУП "РОСТЕХИНВЕНТАРИЗАЦИЯ - ФЕДЕРАЛЬНОЕ БТИ" Владимирский филиал
Свидетельство об аккредитации серия РН-1 № 000364 от 14.12.2007 г.

(наименование органа или организации)



Сазанова Ю.В.
(инициалы, фамилия)

(полное наименование должности)
 исп. Сидельникова О.П. *Сид*
 рук. гр. Сазанова Ю.В.

КАДАСТРОВЫЙ ПАСПОРТ

здания


(вид объекта недвижимого имущества)

Лист № 2 всего листов 2

Кадастровый номер _____

Инвентарный номер (ранее присвоенный учетный номер) 17:401:002:000108430

1. Ситуационный план объекта недвижимого имущества

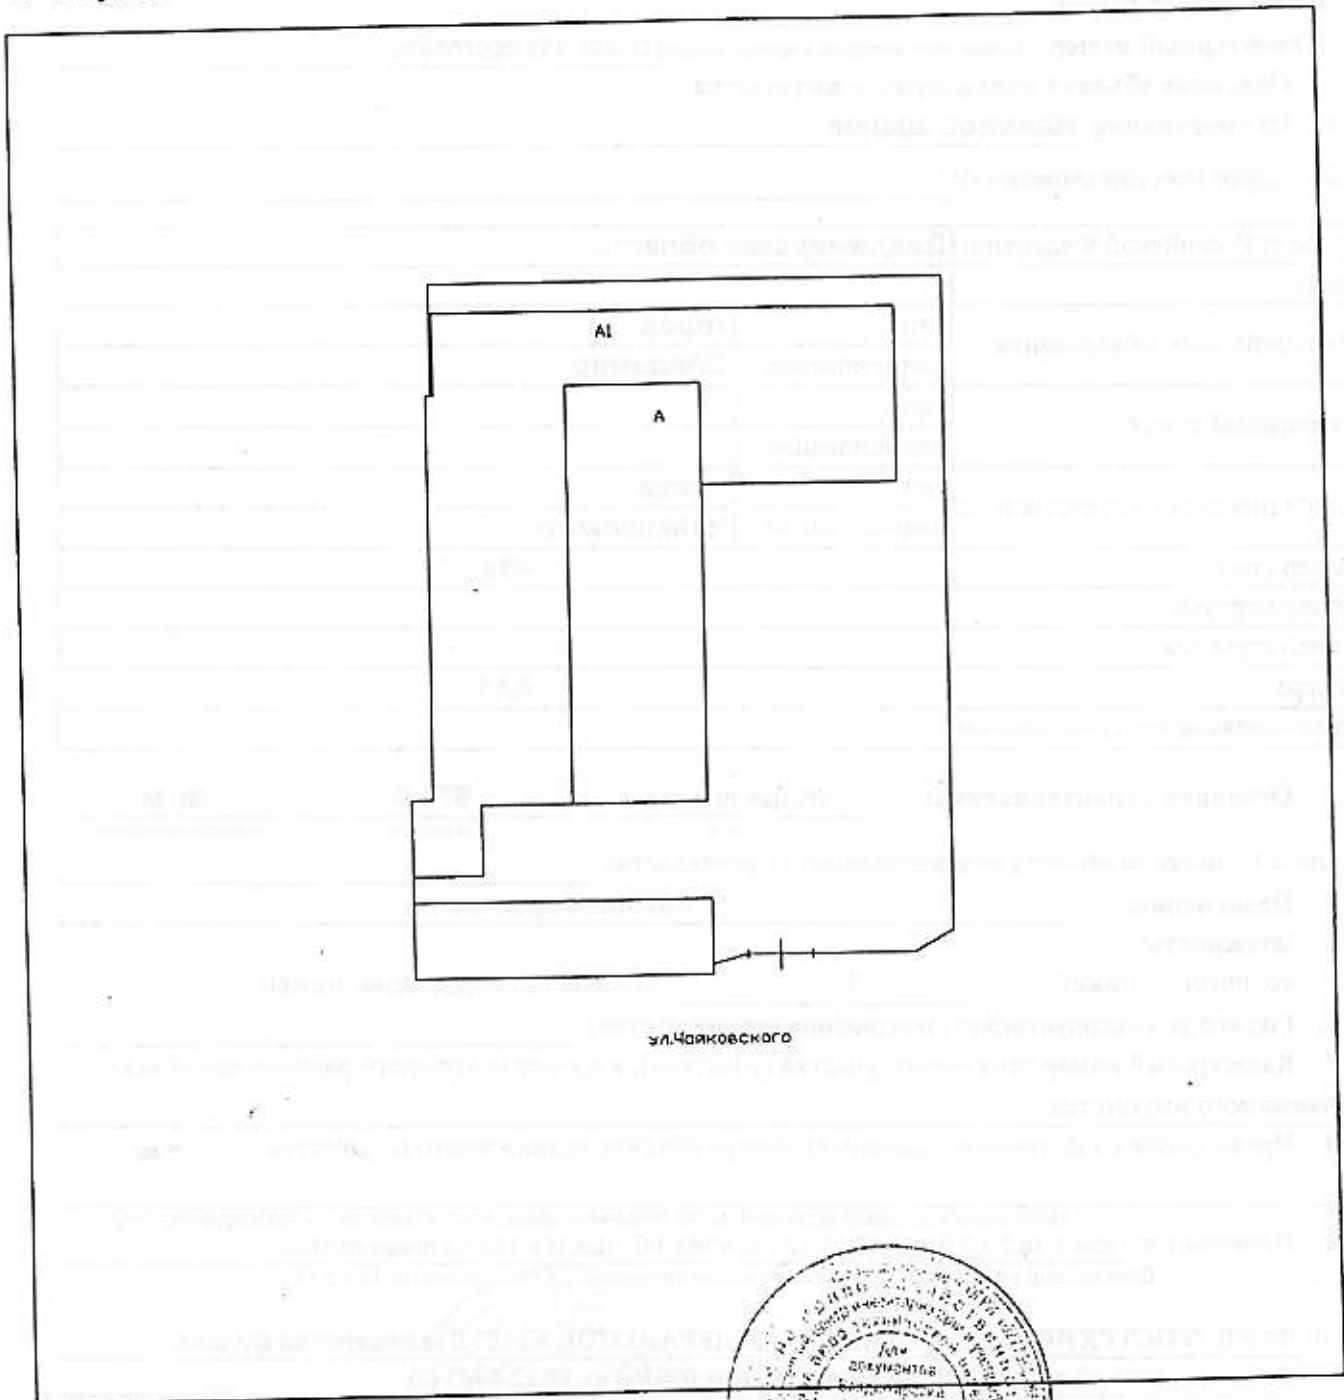

Масштаб 1: 500


И.о. Начальника ОТИОН
(полное наименование должности)



Сазанова Ю.В.
(инициалы, фамилия)

4. ПОЭТАЖНЫЙ ПЛАН

Литер	АА1
Этаж	
1	

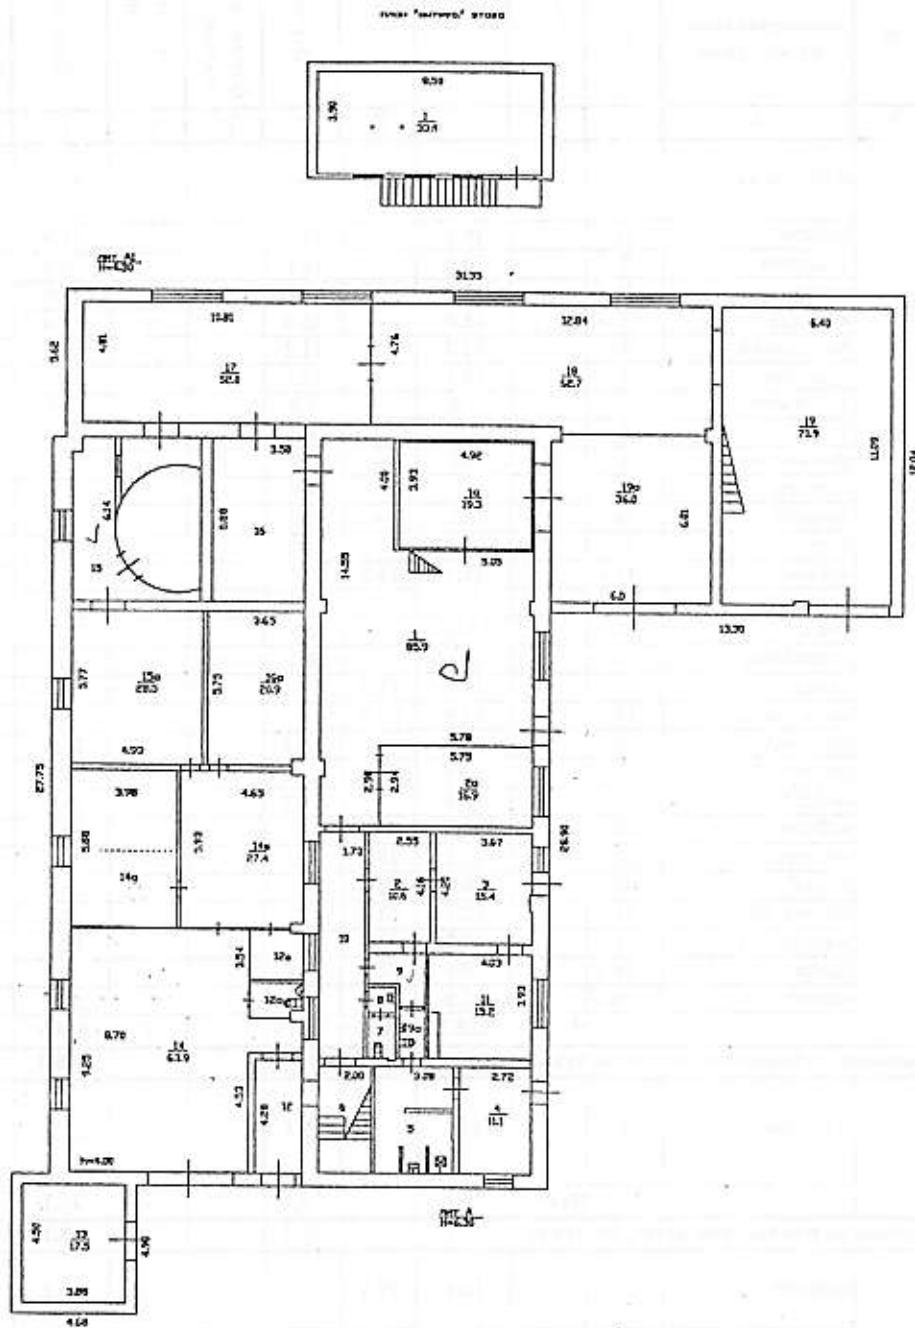

ФГУП "Росгосинвентаризация - Федеральное БТИ" Владимирской филиал					
Поэтажный план					
Должность	Фамилия И.О.	Подпись	Дата	Адрес: г. Владимир, ул. Чайковского, дом 45а	Лист
Исполнительная сторона (УМОВ)	Шуринин Е.М.	<i>[Signature]</i>	14.12.2011г.		Листов
Руководитель	Варнаков И.С.	<i>[Signature]</i>	14.12.2011г.		Маштаб
Технический	Сидоров Т.В.	<i>[Signature]</i>	14.12.2011г.		1:200

10. ЭКСПЛИКАЦИЯ ПЛОЩАДЕЙ К ПОЭТАЖНЫМ ПЛАНАМ

Помер и наименование помещения				Высота помещений, м	Площадь, кв.м						Примечание
наименование/ назначение		№			Нежилых помещений			Открытые неотопляемые планировочные элементы	Помещений общего пользования	Всех помещений здания	
наименование/ назначение	№	наименование/ назначение	№		Общая	Основная	Вспомогательная				
2	3	4	5	6	7	8	9	10	11	12	13
нежилос		мастерская	1✓		85.9	85.9	-	-	-	85.9	
		раздевалка	1а✓		19.3	-	19.3	-	-	19.3	
		кладовая	2✓		10.6	-	10.6	-	-	10.6	
		склад	2а✓		16.9	16.9	-	-	-	16.9	
		коридор	3✓		15.4	-	15.4	-	-	15.4	
		раздевалка	4		11.1	-	11.1	-	-	11.1	
		душевая	5		12.1	-	12.1	-	-	12.1	
		лестн клетка	6✓		7.9	-	7.9	-	-	7.9	
		туалет	7		1.3	-	1.3	-	-	1.3	
		умывальная	8		0.9	-	0.9	-	-	0.9	
		коридор	9✓		4.9	-	4.9	-	-	4.9	
		санузел	9а✓		2.3	-	2.3	-	-	2.3	
		коридор	10		14.8	-	14.8	-	-	14.8	
		кабинет	11✓		15.2	15.2	-	-	-	15.2	
		коридор	12		7.7	-	7.7	-	-	7.7	
		туалет	12а		2.6	-	2.6	-	-	2.6	
		подсобное	12б		3.6	-	3.6	-	-	3.6	
		склад	13		17.5	17.5	-	-	-	17.5	
		мастерская	14		63.9	63.9	-	-	-	63.9	
		раздевалка	14а		23.3	-	23.3	-	-	23.3	
		мастерская	14б		27.4	27.4	-	-	-	27.4	
		подсобное	15		11.9	-	11.9	-	-	11.9	
		кабинет	15а		28.5	28.5	-	-	-	28.5	
	мастерская	16		20.6	20.6	-	-	-	20.6		
	склад	16а		20.9	20.9	-	-	-	20.9		
	мастерская	17		52.0	52.0	-	-	-	52.0		
	мастерская	18		62.7	62.7	-	-	-	62.7		
	гараж	19✓		70.9	70.9	-	-	-	70.9		
	гараж	19а✓		36.0	36.0	-	-	-	36.0		
		Итого:			668.1	518.4	149.7	-	-	668.1	
		Общая площадь помещения всего, по этажу:			668.1	518.4	149.7	-	-	668.1	
нежилос		подсобное	1		33.1	-	33.1	-	-	33.1	
		Итого:			33.1	-	33.1	-	-	33.1	
		Общая площадь помещения всего, по этажу:			33.1	-	33.1	-	-	33.1	
нежилос		кабинет	1	✓	10.1	10.1	-	-	-	10.1	
		раздевалка	2		20.8	-	20.8	-	-	20.8	
		кабинет	3	✓	7.6	7.6	-	-	-	7.6	
		лестн клетка	4		7.9	-	7.9	-	-	7.9	
		коридор	5		21.8	-	21.8	-	-	21.8	
		санузел	5а		5.8	-	5.8	-	-	5.8	
		кабинет	6		8.5	8.5	-	-	-	8.5	
		кабинет	7	✓	8.2	8.2	-	-	-	8.2	
		коридор	8	✓	3.5	-	3.5	-	-	3.5	
		кабинет	9		10.3	10.3	-	-	-	10.3	
		коридор	10	✓	3.9	-	3.9	-	-	3.9	
		кабинет	11	✓	10.9	10.9	-	-	-	10.9	
		раздевалка	12		22.8	-	22.8	-	-	22.8	
	склад	13		9.5	9.5	-	-	-	9.5		