


4. Подтажный план

Литера	А
Этаж	
цокольный	

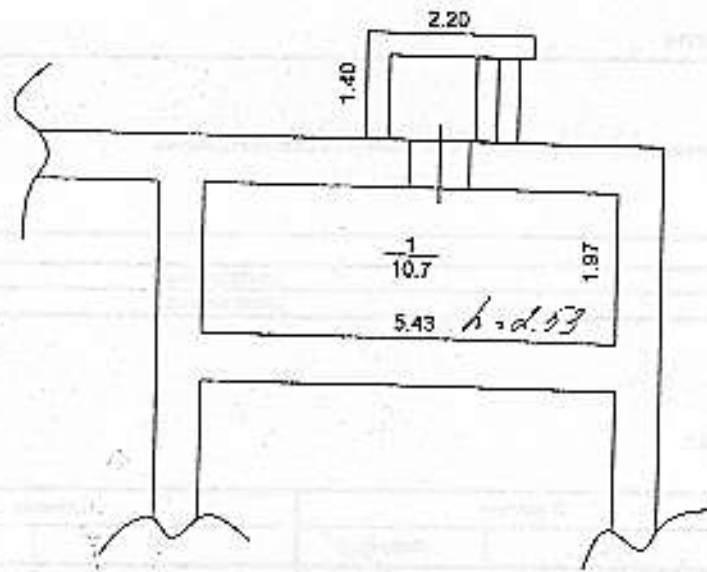

Когорское отделение Владимирского филиала ФГУП "Ростехинвентаризация - Федеральное БТИ"

Подтажный план

Подпись	Фамилия И.О.	Подпись	Дата	Адрес: с. Владимир, пр-т Ленина, д. 22, наземное помещение	Лист	1
Исполнитель	Зайцев В.И.	<i>[Signature]</i>	13.12.2012		Листа	1
Руководитель группы	Абтазовкина И.Е.	<i>[Signature]</i>	13.12.2012		Масштаб	1:100
Техник-инвентаризатор	Живилин К.С.	<i>[Signature]</i>	13.12.2012			

5. Экспликация

Литера, Этаж	Номер и наименование помещения				Высота помещений, м	Площадь, кв.м						Примечание
	всего помещения, помещений общего пользования		части нежилого помещения (помещения)			Жилые помещения			Открытые незавершенные планировочные элементы	Помещения общего пользования	Всех помещений здания	
	наименование/ кв.м	№	наименование/ назначение	№		Общая	Отделанная	Вспомогательная				
1	2	3	4	5	6	7	8	9	10	11	12	13
А		общее помещение	Мастерская	1	2.53	10.7	10.7	-	-	-	10.7	
Общая площадь помещений всего, по зданию:						10.7	10.7	-	-	-	10.7	

6. Благоустройство помещения

№ п/п	Наименование и характеристика элементов благоустройства
1	2
1	Отопление
2	Электроснабжение
	центральное
	центральное

7. Отметки об обследовании

Дата обследования	Выполнил		Проверил	
	ФИО	Подпись	ФИО	Подпись
13.12.2012г.	Желнова К. С.		Аргамашова Н.Е.	

8. Документы, предъявленные заявителем для проведения технической инвентаризации

Документы-основания	Реквизиты документа	Субъект права/ владелец/ заявитель проведения работ
Выписка из реестра Муниципальной собственности города Владимира	28.11.2012г. № 26-01-08/1297	Администрация города Владимира Управление Муниципальным имуществом города Владимира



СВИДЕТЕЛЬСТВО

О ГОСУДАРСТВЕННОЙ РЕГИСТРАЦИИ ПРАВА

Управление Федеральной службы государственной регистрации,
кадастра и картографии по Владимирской области

Дата выдачи:

"05" апреля 2013 года

Документы-основания: • Решение Малого Совета Владимирского областного Совета народных депутатов от 16.07.1992 №187

Субъект (субъекты) права: Муниципальное образование город Владимир

Вид права: Собственность

Объект права: Помещение, назначение: нежилое, общая площадь 10,7 кв.м, этаж цокольный, номера на поэтажном плане 1, адрес (местонахождение) объекта: Владимирская область, МО г. Владимир (городской округ), г. Владимир, пр-кт Ленина, д. 22

Кадастровый (или условный) номер: 33:22:011136:410

Существующие ограничения (обременения) права: не зарегистрировано
о чем в Едином государственном реестре прав на недвижимое имущество и сделок с ним "05" апреля 2013 года сделана запись регистрации № 33-33-01/028/2013-419

Регистратор

Тиханова Л. Н.




Серия 33 АЛ № 583653



Поэтажный план
 строения лит « А »
 г. Владимир ул. Вокзальная
 ч. № 13 кв. _____ Уч-к _____

План № 1 «этажа»

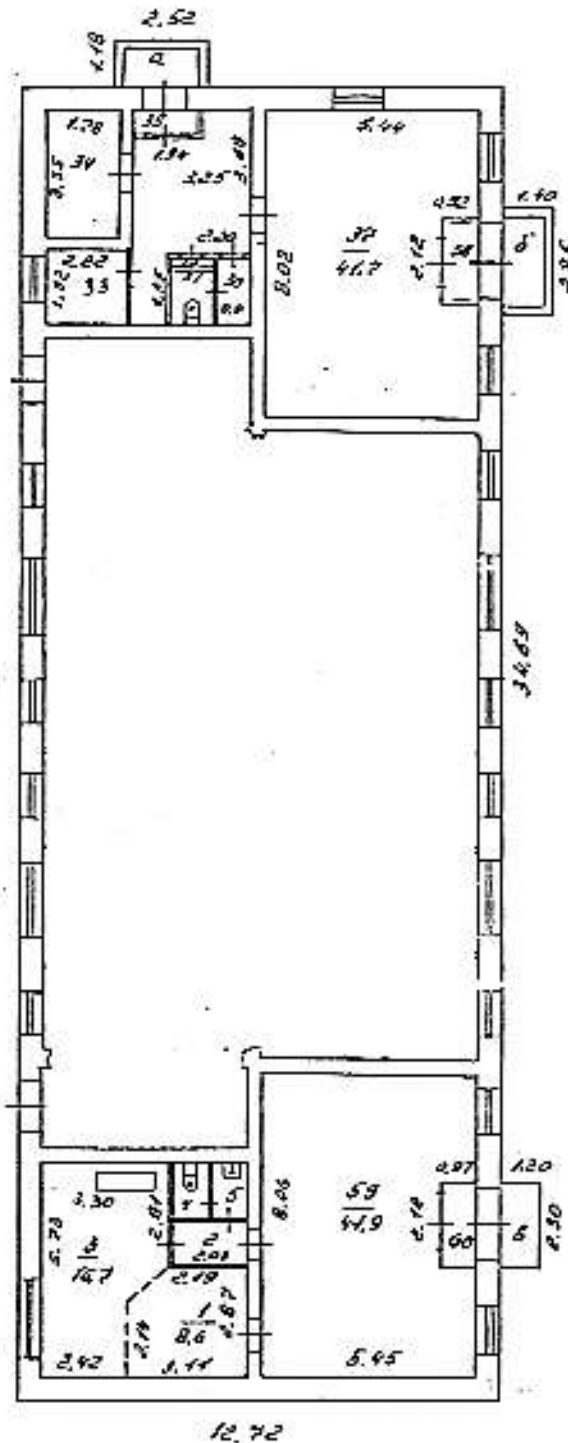

Масштаб 1:200

19- июня 2003. г. Работу выполнил М.В. [Signature]
 Проверил техник-контролер М.В. [Signature]
 Начальник бюро инвентаризации [Signature]



СВИДЕТЕЛЬСТВО

О ГОСУДАРСТВЕННОЙ РЕГИСТРАЦИИ ПРАВА

Управление Федеральной службы государственной регистрации, кадастра и картографии по Владимирской области

Дата выдачи:

"20" июля 2011 года

Документы-основания: • Распоряжение Правительства Российской Федерации № 55-р от 16.01.2003г.

Субъект (субъекты) права: Муниципальное образование город Владимир

Вид права: Собственность


Объект права: Помещение, назначение: нежилое, общая площадь 70,7 кв. м, этаж I, номера на поэтажном плане №№30,31,32,33,34,35,36,37,38, адрес объекта: Владимирская область, г. Владимир, ул. Вокзальная, д.13

Кадастровый (или условный) номер: 33-33-01/043/2011-326

Существующие ограничения (обременения) права: не зарегистрировано
о чем в Едином государственном реестре прав на недвижимое имущество и сделок с ним "20" июля 2011 года сделана запись регистрации № 33-33-01/043/2011-326

Регистратор

Кулакова М. Г.

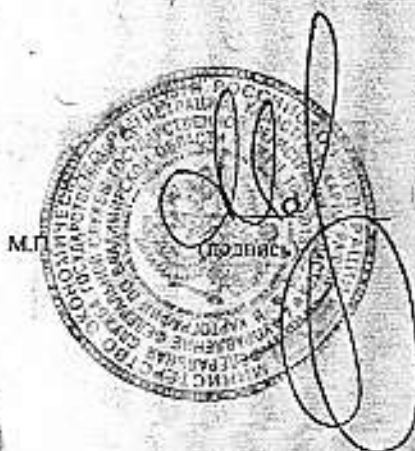


Серия 33 АЛ № 188078



Копия

Полэтажный план
строения лит. А
Владимир ул. Четы-на-Лазе
дом № 16 квартал _____ уч-к _____

План, 1 этажа

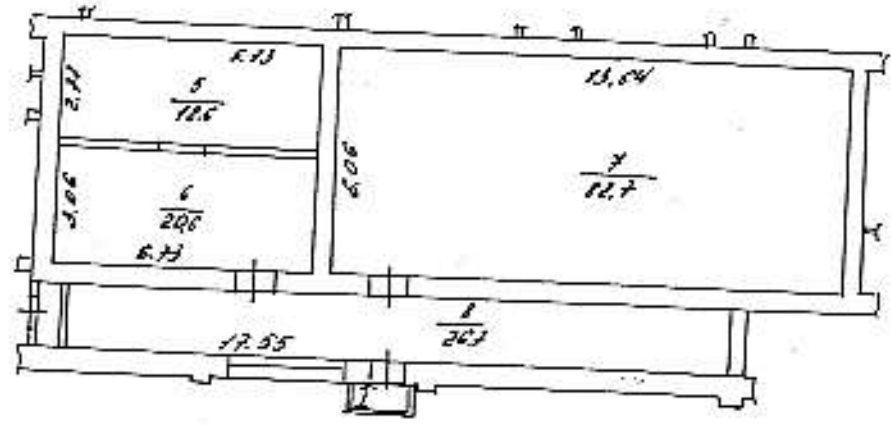


Составлено по данным технической инвентаризации по состоянию на 08.04.2007г.

Масштаб 1:200

10-04-2007г. Работу выполнил Л. Косенко
 Проверил техник-контролер Л. Косенко
 Главный бюро инвентаризации Л. Косенко



3049/2409

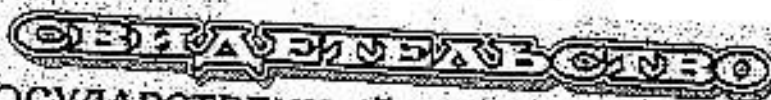

О ГОСУДАРСТВЕННОЙ РЕГИСТРАЦИИ ПРАВА

Управление Федеральной регистрационной службы
по Владимирской области

Дата выдачи:

21 февраля 2008 года

Документы-основания: Решение Владимирского городского совета народных депутатов

от 21.12.2000г

Выписка из реестра муниципальных объектов недвижимости г. Владимира №44-01-07/39-С

от 18.02.2008г

Объект (субъекты) права: Муниципальное образование город Владимир

Вид права: Собственность

Объект права: Нежилое помещение, назначение: нежилое, общая площадь: 148,6 кв. м,
номера на поэтажном плане №5,6,7,8, адрес объекта: Владимирская область, г.
Владимир, ул. Усти-на-Лабе, д. 16

Кадастровый (или условный) номер: 33-33-01/011/2008-270

Существующие ограничения (обременения) права: не зарегистрировано

в Едином государственном реестре прав на недвижимое имущество и сделок с ним
21 февраля 2008 года сделана запись регистрации № 33-33-01/011/2008-270

Регистратор

Медведев




Серия 33 АК

№ 382666 *

4. Поздравный план

Литера	А
Этаж	
1	

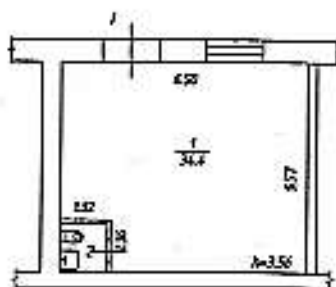

ФГУП "Ростехинженеризация - Федеральное БТИ" Владимирский филиал

Поздравный план

Должность	Фамилия И.О.	Подпись	Дата	Адрес: г. Владимир, Судогодское ш., д. 31	Лист	1
но. начальника ОППОИ	Сухомов Ю.М.	<i>[Signature]</i>	27.11.12		Листов	1
Руководитель группы	Земаратина Н. В.	<i>[Signature]</i>			Масштаб	1:100(1:200)
Техник-электрик	Николаева Е. С.	<i>[Signature]</i>				

5. Экспликация

Литера, Этаж	Номер и наименование помещения				Высота помещений, м	Площадь, кв.м						Примечание
	нежилого помещения, помещения общего пользования		части жилого помещения (помещения)			Жилые помещения			Открытые незастекляемые электропроводные элементы	Помещения общего пользования	Всех помещений здания	
	наименование/ вызначение	№	наименование/ назначение	№		Общая	Основа	Вспомогательная				
1	2	3	4	5	6	7	8	9	10	11	12	13
А 1 эт.	Нежилое помещение	I	торговый зал	1	3,56	34,4	34,4	-	-	-	34,4	
			санузел	2	3,56	1,4	-	1,4	-	-	1,4	
			Итого:				35,8	34,4	1,4	-	-	35,8