


Позтажный план  
 строения лит. "А"  
 г. Владимир ул. Усти. ис. Лавк  
 д. № 2 кв. \_\_\_\_\_ уч. \_\_\_\_\_

**Копия**

План "1" этажа

На ~~возведение~~ или переоборудование  
 к. 9а 10 12 14 32 32а  
 (жителя, квартала, комнаты)  
 разрешение не требуется  
 Дата 25.11.2012 Подпись Шуров

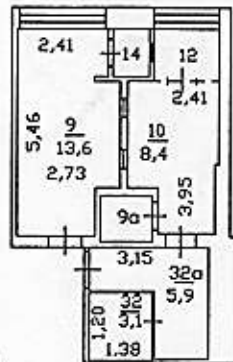

Составлено по документам  
 технической инвентаризации  
 по состоянию на 29.07.2012  
 (число, месяц, год)  
 Исполнитель Кашин О.И.  
 Руководитель группы [Signature]

Масштаб 1:200

**Экспликация к поэтажному плану здания (строения)**

положенного в городе **Владимир**

по ул **Усти-жа-Лабе**


дом № **2**

Литера по плану	Этажи (начиная с 1-го этажа и кончая мезоаном)	Номер помещения (квартиры, торгового, складского и т.п.)	Номер по плану помещения	Назначение частей помещения: жилая комната, канцелярское помещение, классная комната, кухня, коридор и т.п.	Площадь по внутреннему обмеру в кв.м.						Итого по помещению, этажу, строению	Высота помещений по внутреннему обмеру	Площадь балконов и лоджий	Самовольно возведенная и возведенная
					в том числе		предназначенная под помещения							
					Учрежденческая		основная		вспомогательная					
				основная	вспомогательная	основная	вспомогательная							
A	1		в	холл		13,6					13,6	2,62		13,6
			9а	хранилище	1,7						1,7			1,7
			10	сберкасса	8,4						8,4			8,4
			12	сберкасса	2,4						2,4			2,4
			14	сберкасса	1,2						1,2			1,2
			32	сберкасса	3,1						3,1			3,1
			32а	сберкасса	5,9						5,9			5,9



ПРОЕКТИРОВАНИЕ ПЛАНА  
 БИЗНЕСА  
 КОМПЛЕКСА КОМНАТ

План 1-го этажа

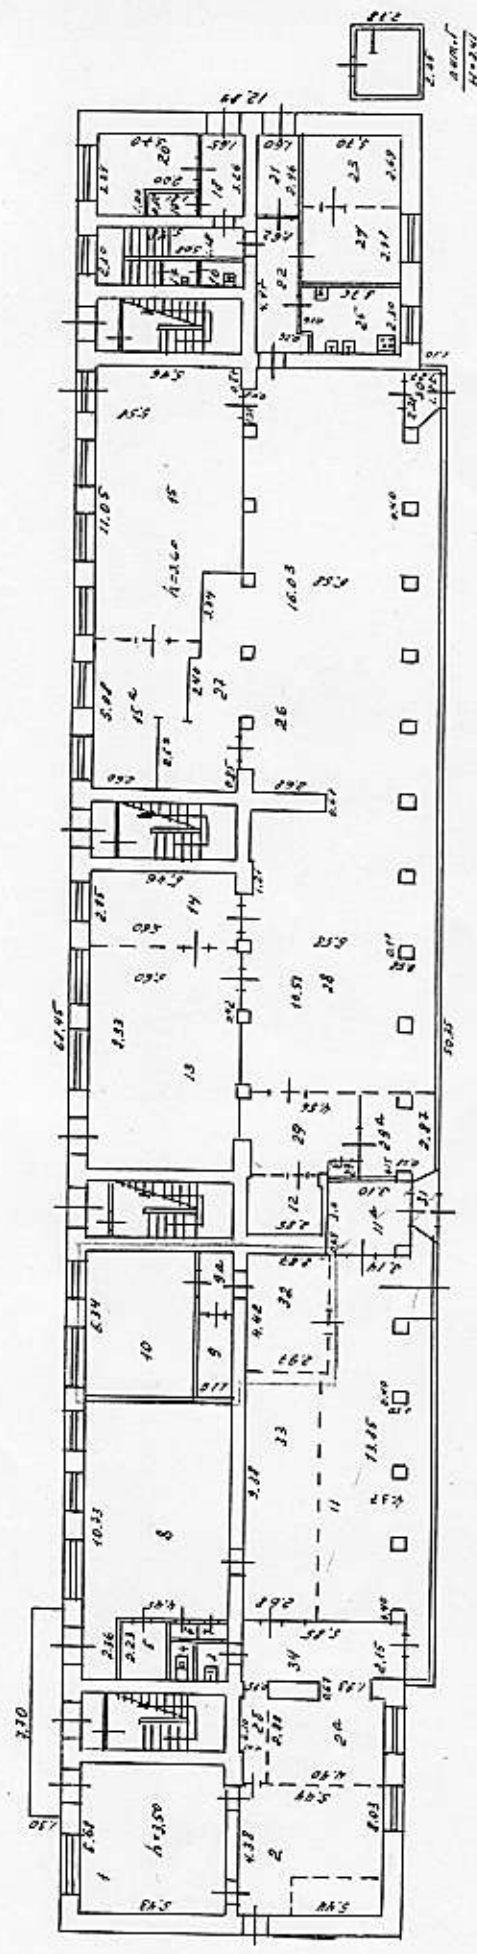

№ проекта 1000  
 от 9.09.10 г.

2000

1:100

VI. Экспликация к плану строения

По

Улицы на Мадзе

улице, дом № 2

район, квартал №

Дата записи	Литер по плану	Этаж, подпол с подв. др. и кончат. мезонин	Классификация помещений	Назначение помещений: Жилое, контора, магазин, ванная, коридор, кухня и прочая.	общая полезная	Площадь по внутреннему обмеру, кв. Метров								высота
						торгов.		услуг.		основная	вспомогат.	основная	вспомогат.	
						основная	вспомогат.	основная	вспомогат.					
	И	I	1	постель	30,8			30,8						
			2	телеграф	27,1			27,1						
			20	"	12,7			12,7						
			25	коридор	2,6				2,6					
			3	санузлы	1,7				1,7					
			4	"	1,3				1,3					
			5	кладовая	4,3				4,3					
			6	шкаф	0,7				0,7					
			7	"	0,7				0,7					
			8	постель	46,7			46,7						
			9	архивный	3,5			3,5						
			20	коридор	2,8				2,8					
			10	сверхкасса	22,2			22,2						
			11	постель-сверх	60,8			60,8						
			11а	табулет	9,0				9,0					
			12	разделочная	6,6	6,6								
			13	шкаф	46,5	46,5								
			14	"	15,4	15,4								
			15	"	57,3	57,3								
			15а	"	17,2	17,2								
			16	санузлы	1,3		1,3							
			17	"	1,5		1,5							
			18	коридор	5,4		5,4							
			19	санузел	1,6		1,6							
			20	кабинет	10,0	10,0								
			21	коридор	4,7		4,7							
			22	"	8,2		8,2							
			23	шкаф	10,0	10,0								
			24	кабинет	11,0	11,0								
			25	подсобная	8,3		8,3							
			26-27	торговое	138,0	138,0								
			28	"	75,9	75,9								
			29	подсобная	12,1		12,1							
			29а	кабинет	8,7	8,7								
			29б	шкаф	1,0		1,0							

Площадь по внутреннему обмеру, кв. Метров

Дата записи	Литер по плану	Этаж, назначение помещений (пай, коридор, магазин)	№ участка	№ помещения по плану	Назначение помещения (офис, контора, магазин, ванная, коридор, кухня и прочая)	общая полезная	торговая		заведения		общая	высота
							основная	вспомогат.	основная	вспомогат.		
	Л. 1		30		магазин	227		227				
			31		коридор	310			310			
		V	32		спер.басса	1311		1311				
			33		коридор	251		251				
			34		коридор	125			125			
Итого:						3240	3900	534	3434	3886		



*Борисов*  
*Васильев*