


1. Чертеж градостроительного плана земельного участка

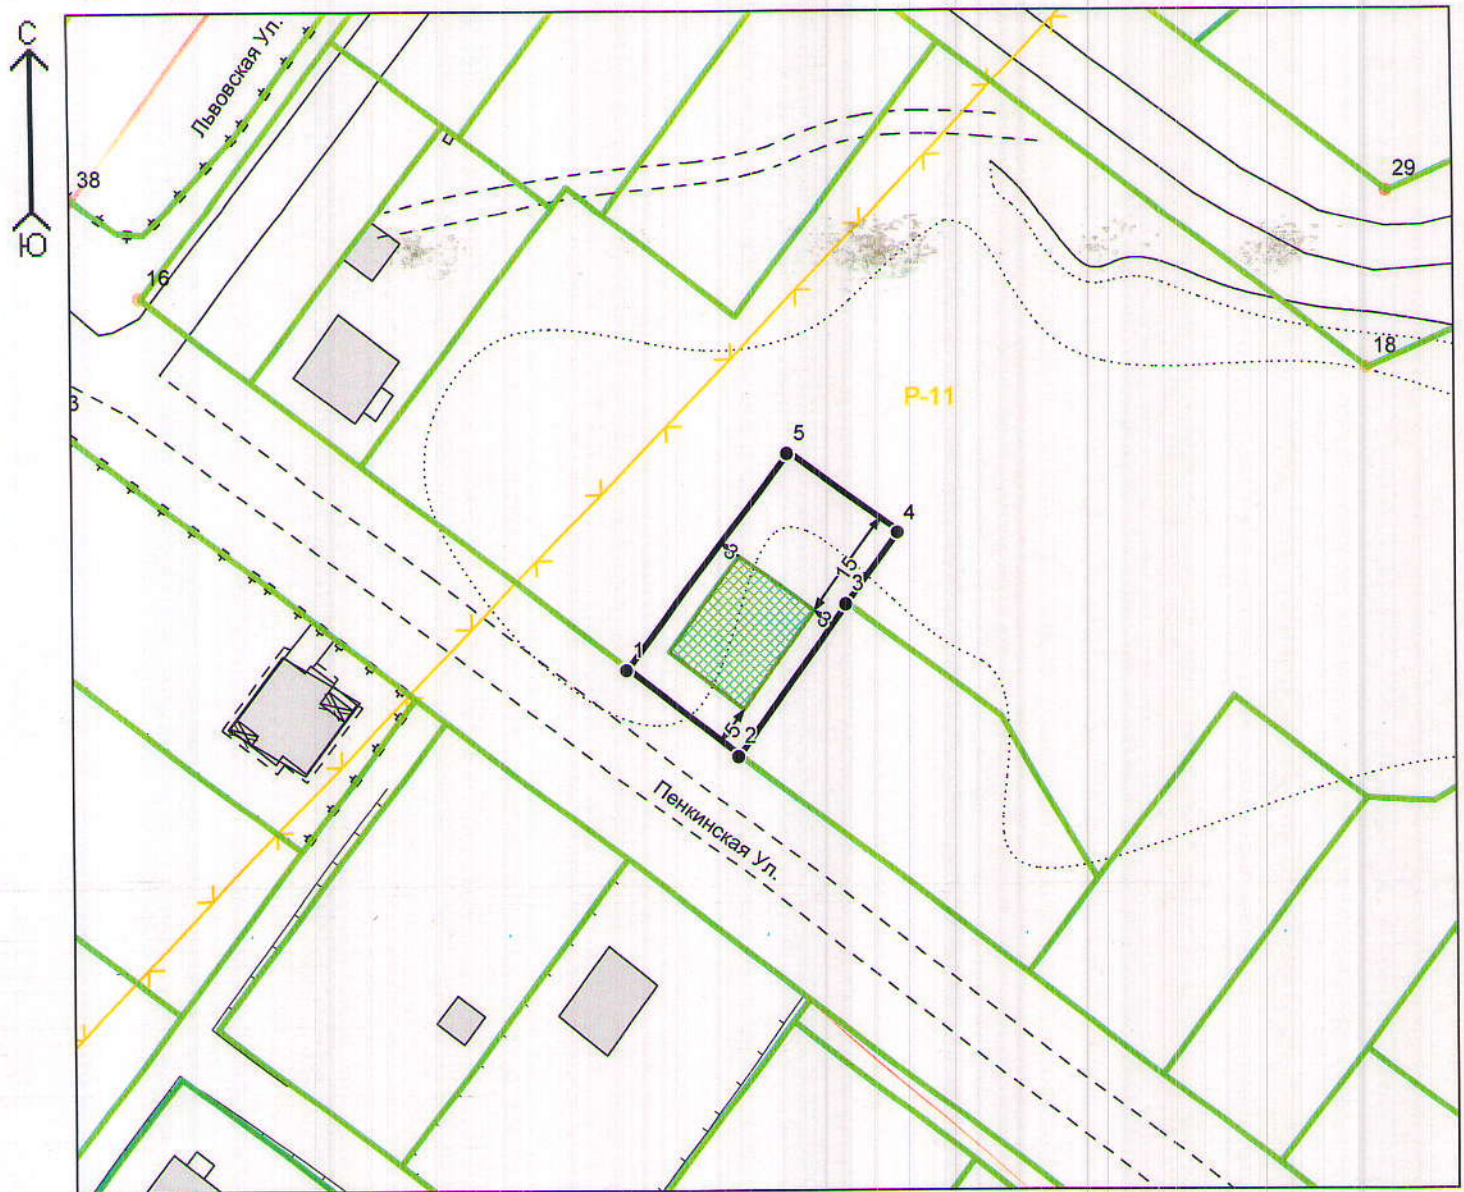

М 1:1000

Площадь земельного участка 648 кв. м

Координаты участка

№	X	Y
1	194062,32	233556,51
2	194051,47	233571,49
3	194071,32	233585,36
4	194080,83	233592,00
5	194090,99	233577,29

- Характерные точки зем. участка
- Точки красных линий
- Красные линии
- ↔ Мин. отступы от границы зем. участка
- ▭ Границы участка
- ▨ Место допустимого размещения зданий, строений, сооружений
- ▧ Зоны охраняемого природного ландшафта

Чертеж градостроительного плана земельного участка разработан на топографической основе в масштабе (1:1000), выполненной на основе топографической карты из информационной базы данных земельных ресурсов г. Владимира.

Чертеж градостроительного плана земельного участка разработан 18.04.2017 управлением архитектуры и строительства администрации г. Владимира