


ПЛАН НЕЖИЛОГО ПОМЕЩЕНИЯ N 3

(выкопировка из поэтажного плана)

План "полуподвала" этажа

Масштаб 1:200

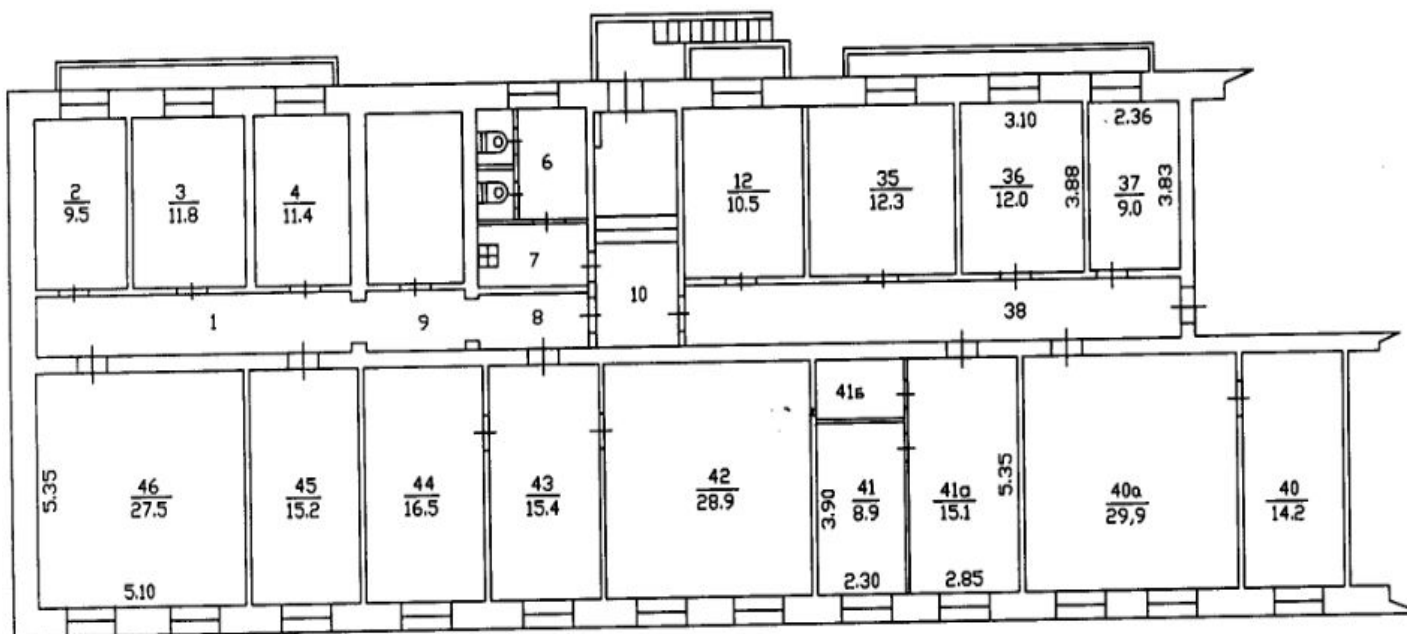

VI. Экспликация к плану строений

По улице Кирова, дом № 13

г. Владимир, квартал №

Да-ты Записей	Литер по плану	Этаж. Начиная с подвала и кончая мезонином	№№ квартир торговых, складских и пр. помещений	Назначения помещения: жилое, контора, магазин, ванная, коридор, кухня и прочая	Площадь по внутреннему обмеру кв. метров								
					Общая полезная	учрежденческая						Высота	
						Основная	вспомогат.	Основная	Вспомогат.	Основная	вспомогат.		
	А	п/подвал	1	коридор	12,5		12,5						
			2	кабинет	9,5	9,5							
			3	кабинет	11,8	11,8							
			4	кабинет	11,4	11,4							
			6	туалет	7,3		7,3						
		<i>нежилое помещение №3</i>	7	умывальная	3,8		3,8						
			8	коридор	3,9		3,9						
			9	коридор	2,8		2,8						
			10	коридор	11,5		11,5						
			12	кабинет	10,5	10,5							
			35	кабинет	12,3	12,3							
			36	кабинет	12,0	12,0							
			37	кабинет	9,0	9,0							
			38	коридор	16,5		16,5						
			40	кабинет	14,2	14,2							
			40а	кабинет	29,9	29,9							
			41	кабинет	15,1	15,1							
			41а	кабинет	8,9	8,9							
			41б	кабинет	3,0	3,0							
			42	кабинет	28,9	28,9							
			43	кабинет	15,4	15,4							
			44	кабинет	16,5	16,5							
			45	кабинет	15,2	15,2							
			46	кабинет	27,5	27,5							
				Итого по нежилому помещению №3	309,4	251,1	58,3						