


ПОЭТАЖНЫЙ ПЛАН

Литер	A
Этаж	
подвал	

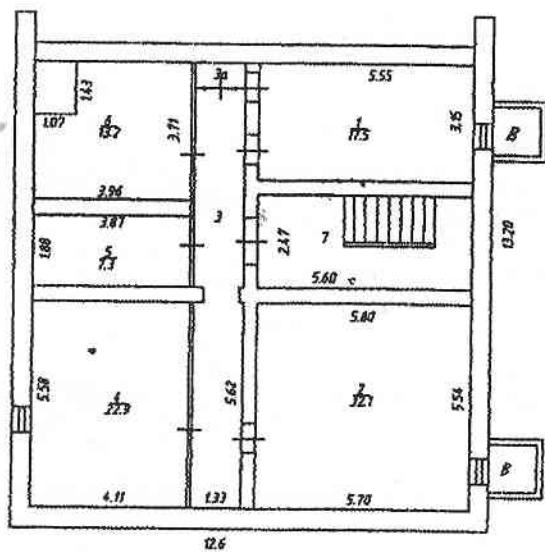

ФГУП "Ростехинвентаризация - Федеральное БТИ" Владимирский филиал


Поэтажный план

Фамилия И.О.	Подпись	Дата	Адрес: г.Владimir, ул.Балакирева, дом 51а	Лист	1
Шурапеев Е.И.		14.12.2011г.		Листов	3
Варенцова И.С.		14.12.2011г.		Масштаб	1:200

4. ПОЭТАЖНЫЙ ПЛАН

۹۱

Литер	АА1
Этаж	
1	

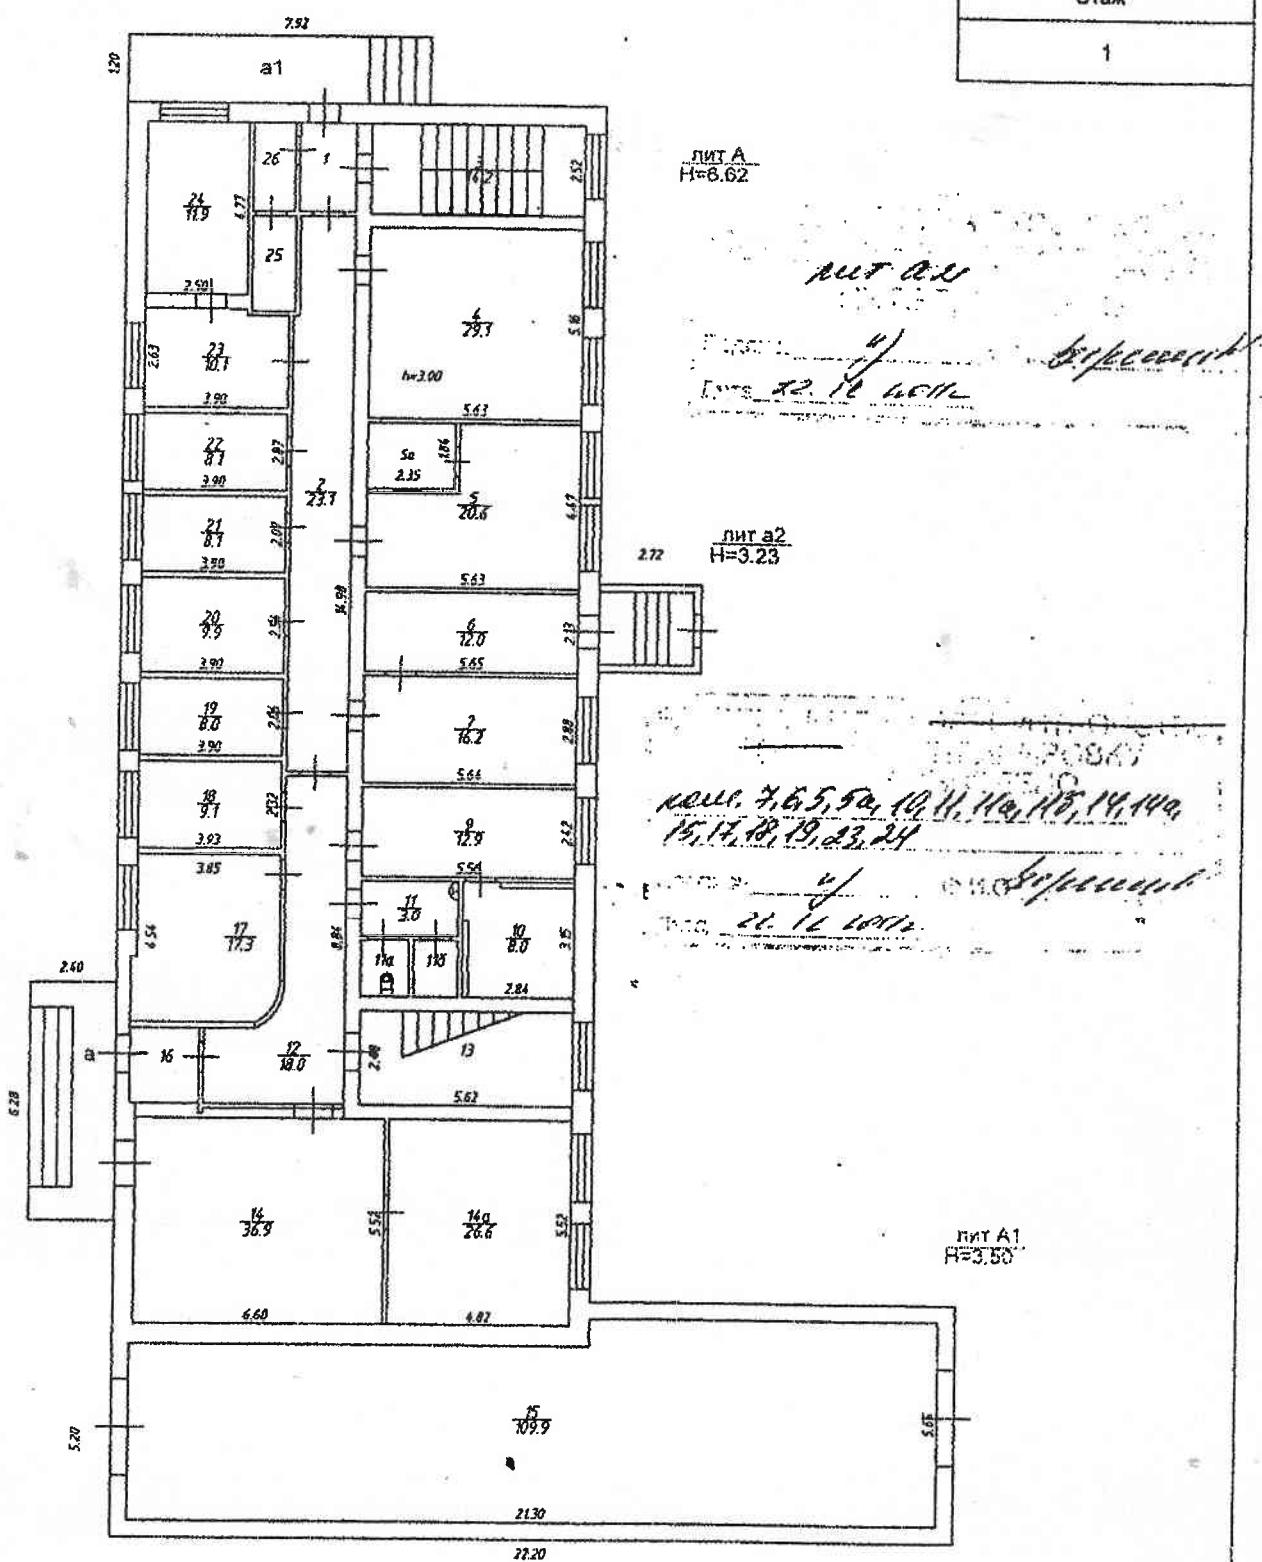

ФГУП "Ростехинвентаризация - Федеральное БТИ" Владимирский филиал

Поэтажный плах

Фамилия И.О.	Подпись	Дата	Адрес: г.Владимир, ул.Балахирева, дом 51а	Лист	2
Шуралов Е.И.		14.12.2011г.		Листов	3
Варанцова И.С.		14.12.2011г.		Масштаб	1:200

4. ПОЭТАЖНЫЙ ПЛАН


14

vers. 6, 64, 68, 10, 15, 199, 13, 13a, 17, 17g
17f

21. 11. 11

Septembe 1906

Литер	— А
Этаж	
	2

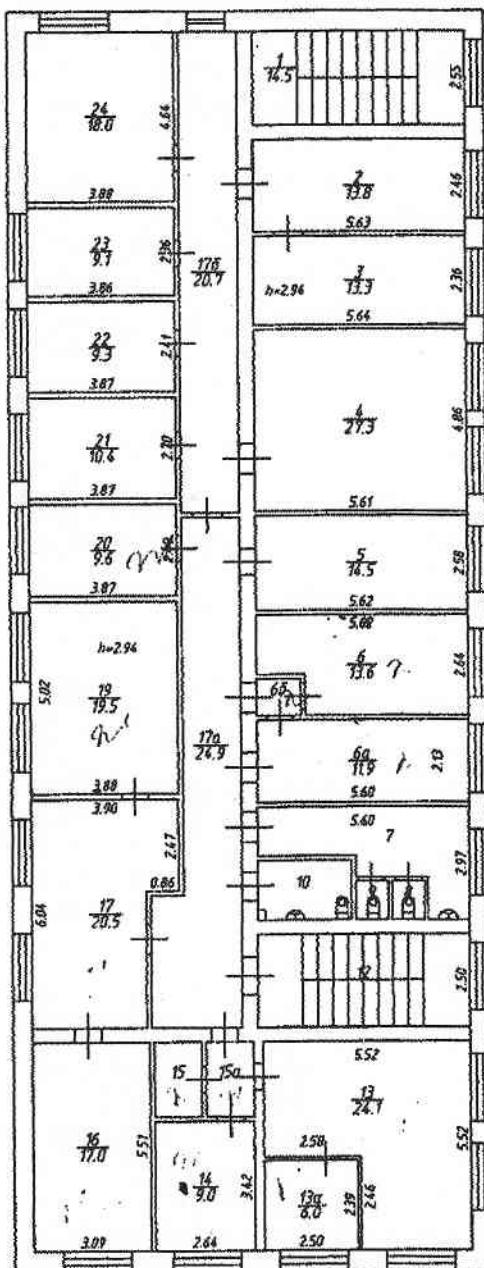

ФГУП "Ростехинвентаризация - Федеральное БТИ" Владимирский филиал
Портфельный план

Фамилия И.О.	Подпись	Дата	Адрес: г.Владимир, ул.Балакирева, дом 51а	Лист	3
Шуранова Е.И.		14.12.2011г.		Листов	3
Варенцова И.С.		14.12.2011г.		Масштаб	1:200

11

10. ЭКСПЛИКАЦИЯ ПЛОЩАДЕЙ К ПОЭТАЖНЫМ ПЛАНАМ

Литера, Этаж	Номер и наименование помещения				Высота помещений, м	Площадь, кв.м						Примечание		
	Части нежилого помещения (помещения)		Нежилых помещений											
	наименование/ назначение	№	наименование/ назначение	№		Общая	Основная	Вспомогательная	Открытые неотапливаемые планировочные элементы	Помещений общего пользования	Всех помещений здания			
1	2	3	4	5	6	7	8	9	10	11	12	13		
A			бытовое	1		17.5	-	17.5	-	-	17.5			
			склад	2		32.1	32.1		-	-	32.1			
			коридор	3		13.3	-	13.3	-	-	13.3			
			кладовая	3а		2.0	-	2.0	-	-	2.0			
			склад	4		22.9	22.9		-	-	22.9			
			кладовая	5		7.3	-	7.3	-	-	7.3			
			бойлерная	6		13.2	-	13.2	-	-	13.2			
			лестничная клетка	7		8.3	-	8.3	-	-	8.3			
			Итого:		116.6	55.0	61.6		-	-	116.6			
			Общая площадь помещения всего, по этажу:		116.6	55.0	61.6		-	-	116.6			
V.			тамбур	1		3.7	-	3.7	-	-	3.7			
			коридор	2		23.1	-	23.1	-	-	23.1			
			лестничная клетка	3		14.2	-	14.2	-	-	14.2			
			кабинет	4		29.1	29.1		-	-	29.1			
			кабинет	5		20.6	20.6		-	-	20.6			
			касса	5а		4.3	4.3		-	-	4.3			
			коридор	6		12.0	-	12.0	-	-	12.0			
			паспортный стол	7		16.2	16.2		-	-	16.2			
			учебный класс	9		12.9	12.9		-	-	12.9			
			подсобное	10		8.0	-	8.0	-	-	8.0			
			коридор	11		3.0	-	3.0	-	-	3.0			
			туалет	11а		1.9	-	1.9	-	-	1.9			
			подсобное	11б		1.7	-	1.7	-	-	1.7			
			коридор	12		18.0	-	18.0	-	-	18.0			
			лестничная клетка	13		13.9	-	13.9	-	-	13.9			
			склад	14		36.9	36.9		-	-	36.9			
			склад	14а		26.6	26.6		-	-	26.6			
			гараж	15		109.9	109.9		-	-	109.9			
			тамбур	16		3.0	-	3.0	-	-	3.0			
			кабинет	17		17.3	17.3		-	-	17.3			
			кабинет	18		9.1	9.1		-	-	9.1			
			кабинет	19		8.0	8.0		-	-	8.0			
			кабинет	20		9.9	9.9		-	-	9.9			
			кабинет	21		8.1	8.1		-	-	8.1			
			кабинет	22		8.1	8.1		-	-	8.1			
			диспетчерская	23		10.1	10.1		-	-	10.1			
			диспетчерская	24		11.9	11.9		-	-	11.9			
			архив	25		2.9	2.9		-	-	2.9			
			архив	26		2.8	2.8		-	-	2.8			
			Итого:		447.2	344.7	102.5		-	-	447.2			
			Общая площадь помещения всего, по этажу:		447.2	344.7	102.5		-	-	447.2			
I.			лестничная клетка	1		14.5	-	14.5	-	-	14.5			
			кабинет	2		13.8	13.8		-	-	13.8			
			кабинет	3		13.3	13.3		-	-	13.3			
			кабинет	4		27.3	27.3		-	-	27.3			

1	2	3	4	5	6	7	8	9	10	11	12	13
			кабинет	5		14.5	14.5	-	-	-	14.5	
			кабинет	6		13.6	13.6	-	-	-	13.6	
			кабинет	6а		11.9	11.9	-	-	-	11.9	
			тамбур	6б		1.1	-	1.1	-	-	1.1	
			туалет	7		9.9	-	9.9	-	-	9.9	
			туалет	8		0.8	-	0.8	-	-	0.8	
			туалет	9		0.8	-	0.8	-	-	0.8	
			туалет	10		4.2	-	4.2	-	-	4.2	
			лестничная клетка	12		13.8	-	13.8	-	-	13.8	
			кабинет	13		24.1	24.1	-	-	-	24.1	
			кабинет	13а		6.0	6.0	-	-	-	6.0	
			кабинет	14		9.0	9.0	-	-	-	9.0	
			касса	15		2.5	2.5	-	-	-	2.5	
			коридор	15а		2.7	-	2.7	-	-	2.7	
			кабинет	16		17.0	17.0	-	-	-	17.0	
			кабинет	17		20.5	20.5	-	-	-	20.5	
			коридор	17а		24.9	-	24.9	-	-	24.9	
			коридор	17б		20.7	-	20.7	-	-	20.7	
			кабинет	19		19.5	19.5	-	-	-	19.5	
			кабинет	20		9.6	9.6	-	-	-	9.6	
			кабинет	21		10.4	10.4	-	-	-	10.4	
			кабинет	22		9.3	9.3	-	-	-	9.3	
			кабинет	23		9.1	9.1	-	-	-	9.1	
			кабинет	24		18.0	18.0	-	-	-	18.0	
			Итого:				342.8	249.4	93.4	-	-	342.8
			Общая площадь помещений всего, по этажу:				342.8	249.4	93.4	-	-	342.8
			Общая площадь помещений всего, по зданию:				906.6	649.1	257.5	-	-	906.6