


ПОЭТАЖНЫЙ ПЛАН

Листер	АА1
Этаж	
1	

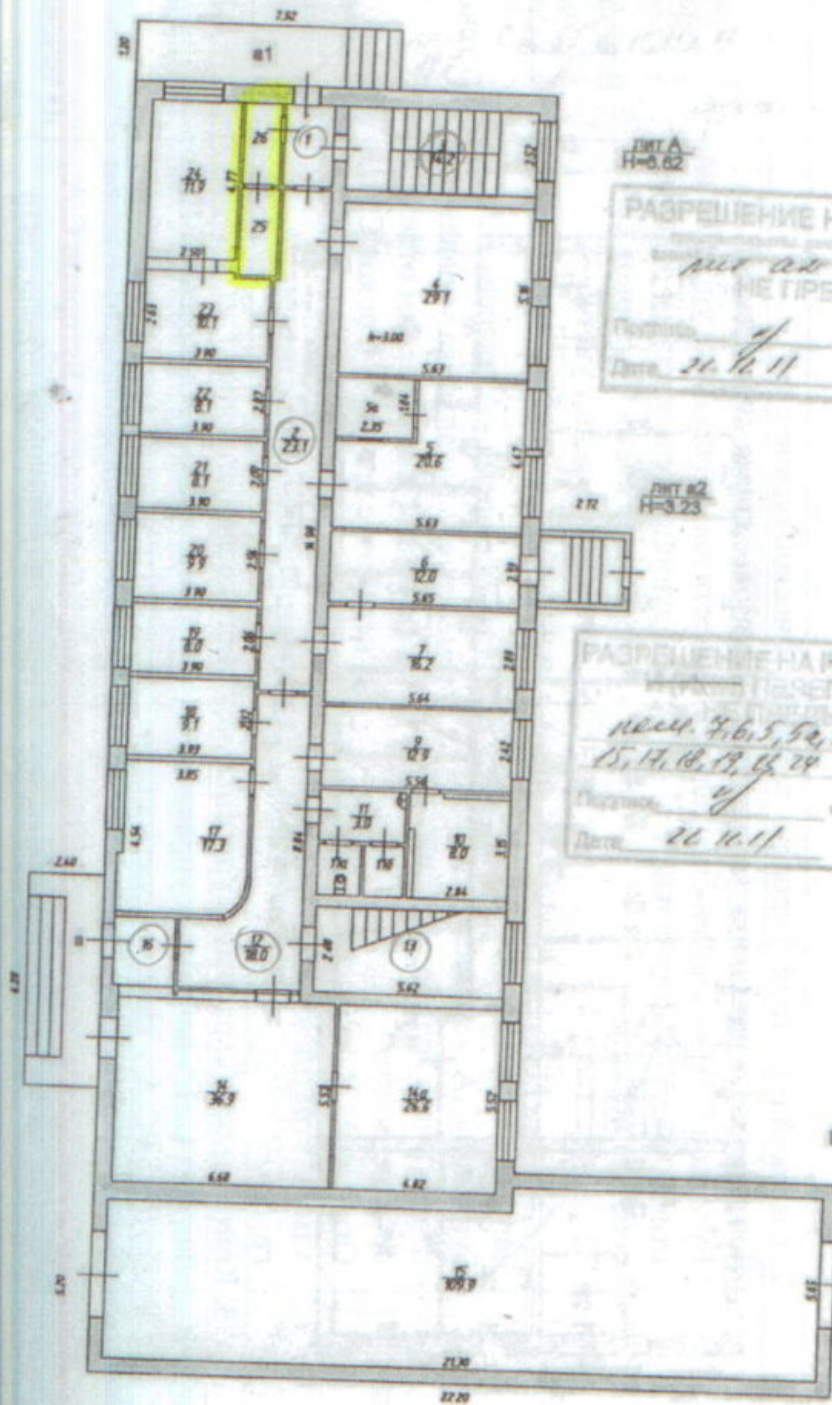

ЛИТ А
Н-0.62

РАЗРЕШЕНИЕ НА СТРОИТЕЛЬСТВО
 НЕ ПРЕДЪЯВЛЕНО
 Дата: 26.11.11

ЛИТ А2
Н-3.23

РАЗРЕШЕНИЕ НА РЕКОНСТРУКЦИЮ И ПЕРЕПЛАНИРОВКУ
 НЕ ПРЕДЪЯВЛЕНО
 Дата: 26.11.11

ЛИТ А1
Н-3.50

ФГУП "Ростовоинвентаризация - Федеральное БТИ" Владимирский филиал
 поэтажный план

Исполнитель	И.О. Шурган	Подпись	Дата	Адрес: г. Владимир, ул. Балажирова, дом 51а	Лист	2
Проверенный	И.С. Даренков	Подпись	Дата		Листов	3
Составитель	Т.В. Шабалина	Подпись	Дата		Масштаб	1:200
Дата	14.12.2011г.	Дата	14.12.2011г.			

10. ЭКСПЛИКАЦИЯ ПЛОЩАДЕЙ К ПОЭТАЖНЫМ ПЛАНАМ

Этаж	Номер и наименование помещения					Высота помещений, м	Площадь, кв.м						Примечание
	нежилого помещения, помещений общего пользования		части нежилого помещения (помещения)				Нежилых помещений						
							Общая	Основная	Вспомогательная	Открытые неотапливаемые планировочные элементы	Помещения общего пользования	Всех помещений здания	
	наименование/назначение	№	наименование/назначение	№									
2	3	4	5	7	8	9							10
		бытовое	1			17,5		17,5				17,5	
		склад	2			32,1	32,1					32,1	
		коридор	3			13,3						13,3	
		кладовая	3а			2,0		13,3					
		склад	4			22,9	22,9	2,0				2,0	
		кладовая	5			7,3						22,9	
		бойлерная	6			13,2		7,3				7,3	
		лестничная клетка	7			8,3		13,2				13,2	
		Итого:				116,6	55,0	61,6				8,3	
		Общая площадь помещения всего, по этажу:				116,6	55,0	61,6				116,6	
		тамбур	1			3,7		3,7				3,7	
		коридор	2			23,1		23,1				23,1	
		лестничная клетка	3			14,2		14,2				14,2	
		кабинет	4			29,1	29,1					29,1	
		кабинет	5			20,6	20,6					20,6	
		касса	5а			4,3	4,3					4,3	
		коридор	6			12,0		12,0				12,0	
		паспортный стол	7			16,2	16,2					16,2	
		учебный класс	9			12,9	12,9					12,9	
		подсобное	10			8,0		8,0				8,0	
		коридор	11			3,0		3,0				3,0	
		туалет	11а			1,9		1,9				1,9	
		подсобное	11б			1,7		1,7				1,7	
		коридор	12			18,0		18,0				18,0	
		лестничная клетка	13			13,9		13,9				13,9	
		склад	14			36,9	36,9					36,9	
		склад	14а			26,6	26,6					26,6	
		гараж	15			109,9	109,9					109,9	
		тамбур	16			3,0		3,0				3,0	
		кабинет	17			17,3	17,3					17,3	
		кабинет	18			9,1	9,1					9,1	
		кабинет	19			8,0	8,0					8,0	
		кабинет	20			9,9	9,9					9,9	
		кабинет	21			8,1	8,1					8,1	
		кабинет	22			8,1	8,1					8,1	
		диспетчерская	23			10,1	10,1					10,1	
		диспетчерская	24			11,9	11,9					11,9	
		архив	25			2,9	2,9					2,9	
		архив	26			2,8	2,8					2,8	
		Итого:				447,2	344,7	102,5				447,2	
		Общая площадь помещения всего, по этажу:				447,2	344,7	102,5				447,2	
		лестничная клетка	1			14,5		14,5				14,5	
		кабинет	2			13,8	13,8					13,8	
		кабинет	3			13,3	13,3					13,3	
		кабинет	4			27,3	27,3					27,3	

1	2	3	4	5	6	7	8	9	10	11	12	13	
			кабинет	5		14.5	14.5	-	-	-	14.5		
			кабинет	6		13.6	13.6	-	-	-	13.6		
			кабинет	6а		11.9	11.9	-	-	-	11.9		
			тамбур	6б		1.1	-	1.1	-	-	1.1		
			туалет	7		9.9	-	9.9	-	-	9.9		
			туалет	8		0.8	-	0.8	-	-	0.8		
			туалет	9		0.8	-	0.8	-	-	0.8		
			туалет	10		4.2	-	4.2	-	-	4.2		
			лестничная клетка	12		13.8	-	13.8	-	-	13.8		
			кабинет	13		24.1	24.1	-	-	-	24.1		
			кабинет	13а		6.0	6.0	-	-	-	6.0		
			кабинет	14		9.0	9.0	-	-	-	9.0		
			касса	15		2.5	2.5	-	-	-	2.5		
			коридор	15а		2.7	-	2.7	-	-	2.7		
			кабинет	16		17.0	17.0	-	-	-	17.0		
			кабинет	17		20.5	20.5	-	-	-	20.5		
			коридор	17а		24.9	-	24.9	-	-	24.9		
			коридор	17б		20.7	-	20.7	-	-	20.7		
			кабинет	19		19.5	19.5	-	-	-	19.5		
			кабинет	20		9.6	9.6	-	-	-	9.6		
			кабинет	21		10.4	10.4	-	-	-	10.4		
			кабинет	22		9.3	9.3	-	-	-	9.3		
			кабинет	23		9.1	9.1	-	-	-	9.1		
			кабинет	24		18.0	18.0	-	-	-	18.0		
			Итого:			342.8	249.4	93.4	-	-	-	342.8	
			Общая площадь помещения всего, по этажу:			342.8	249.4	93.4	-	-	-	342.8	
			Общая площадь помещений всего, по зданию:			906.6	649.1	257.5	-	-	-	906.6	