


1. Чертеж градостроительного плана земельного участка

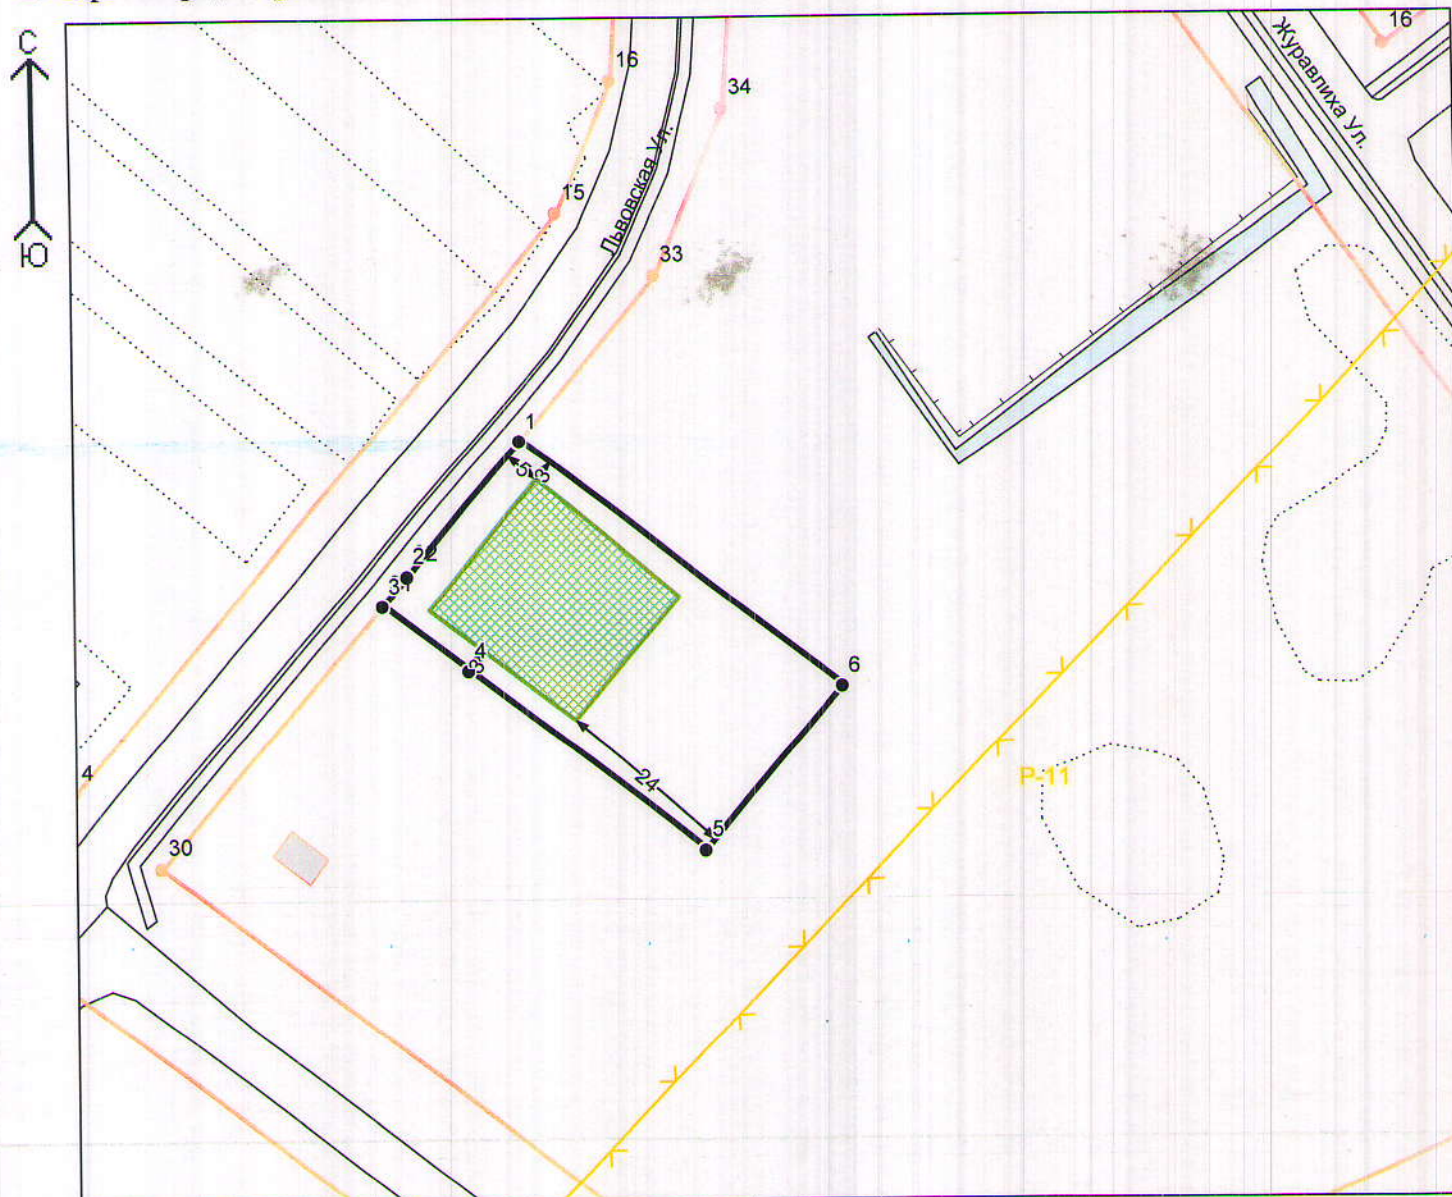

М 1:1000

Площадь земельного участка 1485 кв. м

Координаты участка

№	X	Y
1	194250,86	233608,13
2	194233,02	233593,63
3	194229,15	233590,44
4	194220,86	233601,89
5	194197,98	233633,46
6	194219,66	233651,18

- Характерные точки зем. участка
- Точки красных линий
- Красные линии
- ↔ Мин. отступы от границы зем. участка
- ▭ Границы участка
- ▨ Место допустимого размещения зданий, строений, сооружений
- ▨ Зоны охраняемого природного ландшафта Р-11

Чертеж градостроительного плана земельного участка разработан на топографической основе в масштабе (1:1000), выполненной на основе топографической карты из информационной базы данных земельных ресурсов г. Владимира.

Чертеж градостроительного плана земельного участка разработан 20.04.2017 управлением архитектуры и строительства администрации г. Владимира