


4. ПОЭТАЖНЫЙ ПЛАН

88

Литер	А
Этаж	
подвал	

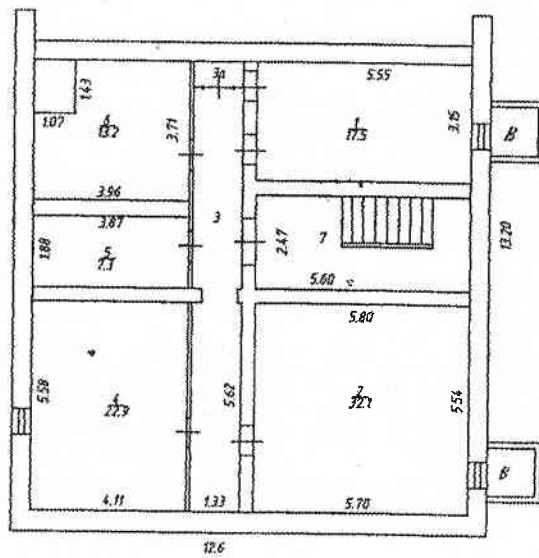


ФГУП "Ростехинвентаризация - Федеральное БТИ" Владимирский филиал

Поэтажный план

должность начальника УИОН	Фамилия И.О. Шуралева Е.И.	Подпись <i>[Signature]</i>	Дата 14.12.2011г.	Адрес: г.Владимир, ул.Балакирева, дом 51а	Лист	1
группы	Варенцова И.С.		14.12.2011г.		Листов	3
инвент.	Шибанова Т.В.		14.12.2011г.		Масштаб	1:200

4. ПОЭТАЖНЫЙ ПЛАН

Литер	AA1
Этаж	
1	

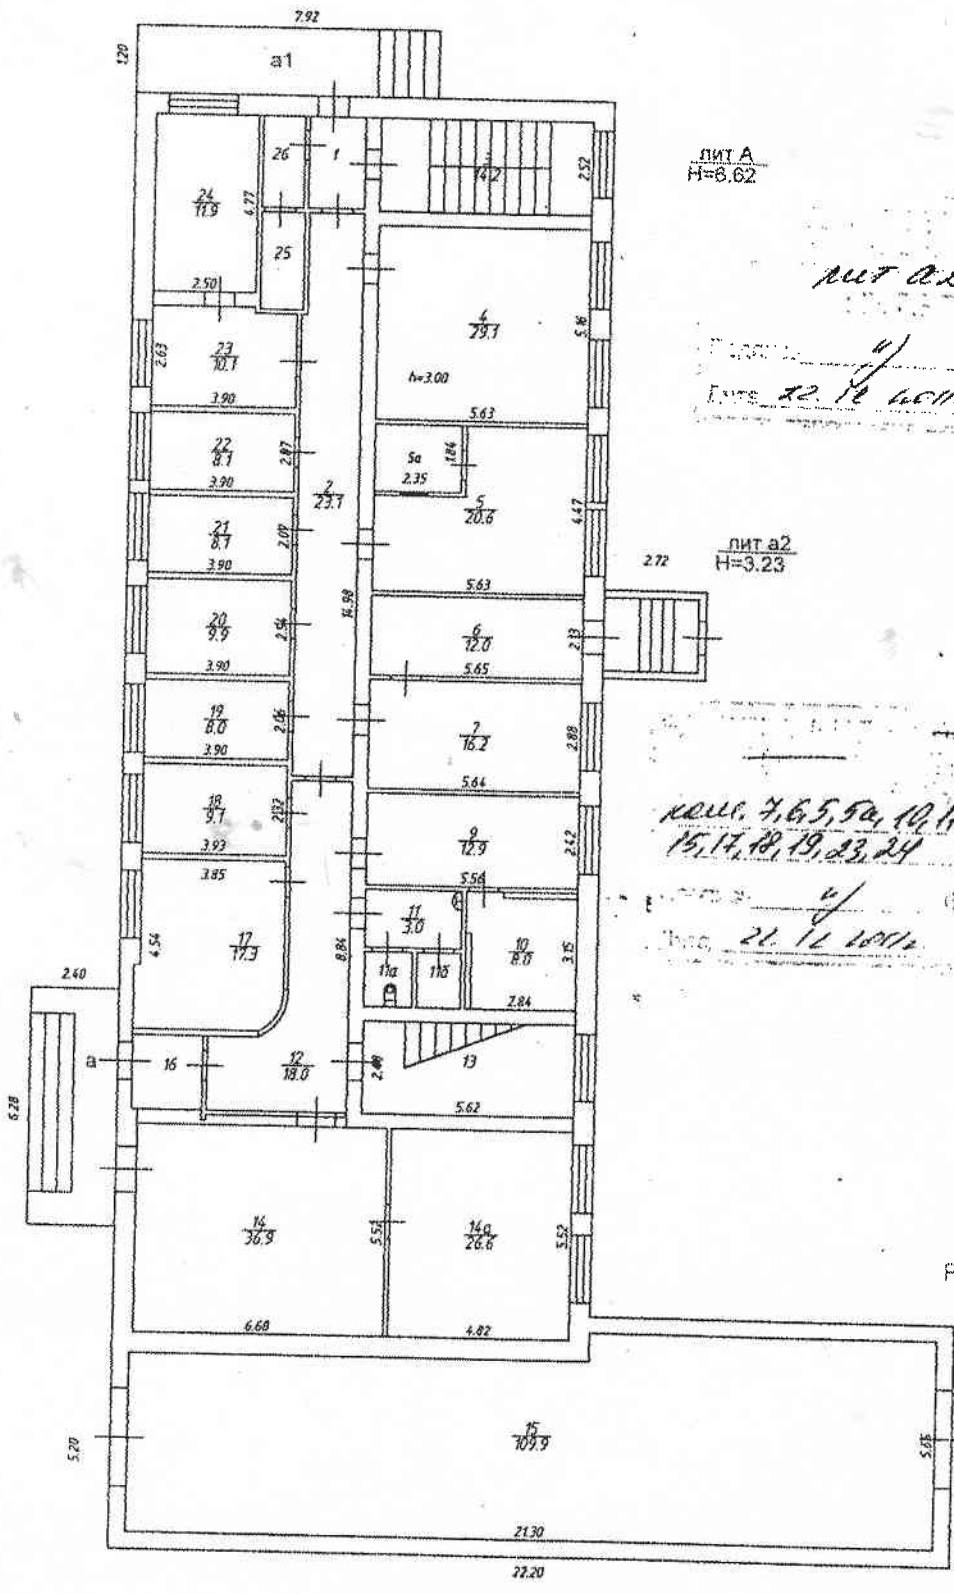

ЛИТ А
H=6.62

ЛИТ А.1

ЛИТ А.1
Дата 22.12.2011г.

ЛИТ А.2
H=3.23

ком. 4, 6, 5, 5a, 10, 11, 11a, 11b, 14, 14a, 15, 17, 18, 19, 23, 24

ЛИТ А.1
Дата 21.11.2011г.

ЛИТ А.1
H=3.50

ФГУП "Ростехинвентаризация - Федеральное БТИ" Владимирский филиал


Поэтажный план

Должность	Фамилия И.О.	Подпись	Дата	Адрес: г.Владимир, ул.Балакирева, дом 51а	Лист	2
начальник группы ТИОН	Шуралева Е.И.	<i>[Signature]</i>	14.12.2011г.		Листов	3
группы	Варенцова И.С.	<i>[Signature]</i>	14.12.2011г.		Масштаб	1:200
инвент.	Шибалева Т.В.	<i>[Signature]</i>	14.12.2011г.			

4. ПОЭТАЖНЫЙ ПЛАН

Литер	- А
Этаж	
	2

ком. 6, 6а, 6б, 10, 15, 15а, 13, 13а, 14, 17а, 17б
 21. 11. 11
 Супрем

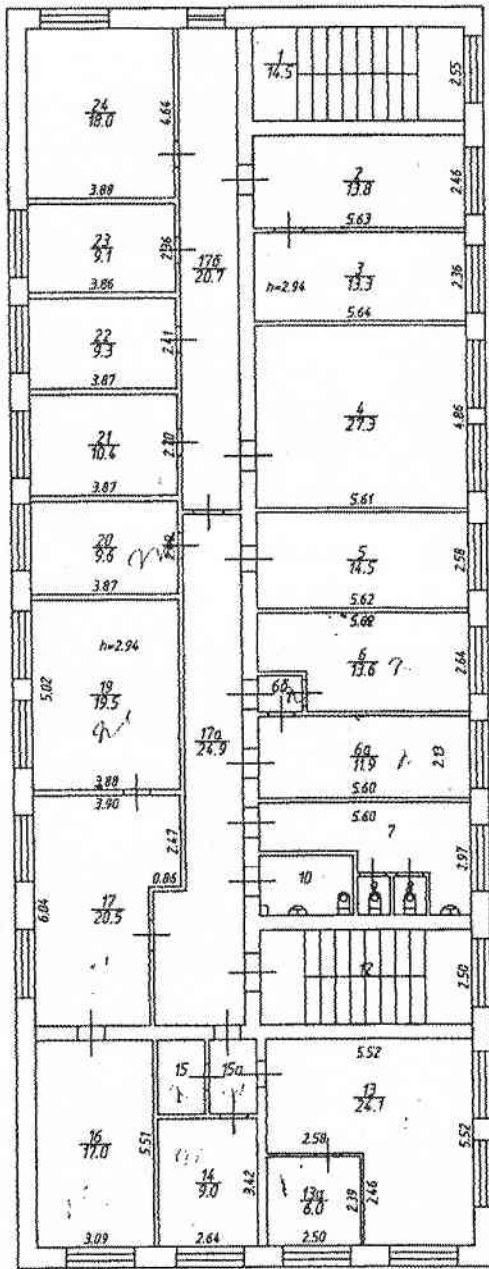

ФГУП "Ростехинвентаризация - Федеральное БТИ" Владимирский филиал

Поэтажный план

должность	Фамилия И.О.	Подпись	Дата	Адрес: г. Владимир, ул. Балакирева, дом 51а	Лист	3
начальник группы	Шуралева Е.И.	<i>[Signature]</i>	14.12.2011г.		Листов	3
	Варонцова И.С.	<i>[Signature]</i>	14.12.2011г.		Масштаб	1:200
инвент.	Шибалева Т.В.	<i>[Signature]</i>	14.12.2011г.			

10. ЭКСПЛИКАЦИЯ ПЛОЩАДЕЙ К ПОЭТАЖНЫМ ПЛАНАМ

Литера, Этаж	Номер и наименование помещения				Высота помещений, м	Площадь, кв.м						Примечание
	нежилого помещения, помещений общего пользования		части нежилого помещения (помещения)			Нежилых помещений			Открытые неотапливаемые планировочные элементы	Помещений общего пользования	Всех помещений здания	
	наименование/ назначение	№	наименование/ назначение	№		Общая	Основная	Вспомогательная				
Г	2	3	4	5	6	7	8	9	10	11	12	13
подвал			бытовое	1		17.5	-	17.5	-	-	17.5	
			склад	2		32.1	32.1	-	-	-	32.1	
			коридор	3		13.3	-	13.3	-	-	13.3	
			кладовая	3а		2.0	-	2.0	-	-	2.0	
			склад	4		22.9	22.9	-	-	-	22.9	
			кладовая	5		7.3	-	7.3	-	-	7.3	
			бойлерная	6		13.2	-	13.2	-	-	13.2	
			лестничная клетка	7		8.3	-	8.3	-	-	8.3	
				Итого:	116.6	55.0	61.6	-	-	116.6		
		Общая площадь помещения всего, по этажу:				116.6	55.0	61.6	-	-	116.6	
I эт.			тамбур	1		3.7	-	3.7	-	-	3.7	
			коридор	2		23.1	-	23.1	-	-	23.1	
			лестничная клетка	3		14.2	-	14.2	-	-	14.2	
			кабинет	4		29.1	29.1	-	-	-	29.1	
			кабинет	5		20.6	20.6	-	-	-	20.6	
			касса	5а		4.3	4.3	-	-	-	4.3	
			коридор	6		12.0	-	12.0	-	-	12.0	
			паспортный стол	7		16.2	16.2	-	-	-	16.2	
			учебный класс	9		12.9	12.9	-	-	-	12.9	
			подсобное	10		8.0	-	8.0	-	-	8.0	
			коридор	11		3.0	-	3.0	-	-	3.0	
			туалет	11а		1.9	-	1.9	-	-	1.9	
			подсобное	11б		1.7	-	1.7	-	-	1.7	
			коридор	12		18.0	-	18.0	-	-	18.0	
			лестничная клетка	13		13.9	-	13.9	-	-	13.9	
			склад	14		36.9	36.9	-	-	-	36.9	
			склад	14а		26.6	26.6	-	-	-	26.6	
			гараж	15		109.9	109.9	-	-	-	109.9	
			тамбур	16		3.0	-	3.0	-	-	3.0	
			кабинет	17		17.3	17.3	-	-	-	17.3	
			кабинет	18		9.1	9.1	-	-	-	9.1	
			кабинет	19		8.0	8.0	-	-	-	8.0	
			кабинет	20		9.9	9.9	-	-	-	9.9	
			кабинет	21		8.1	8.1	-	-	-	8.1	
			кабинет	22		8.1	8.1	-	-	-	8.1	
			диспетчерская	23		10.1	10.1	-	-	-	10.1	
		диспетчерская	24		11.9	11.9	-	-	-	11.9		
		архив	25		2.9	2.9	-	-	-	2.9		
		архив	26		2.8	2.8	-	-	-	2.8		
				Итого:	447.2	344.7	102.5	-	-	447.2		
		Общая площадь помещения всего, по этажу:				447.2	344.7	102.5	-	-	447.2	
II эт.			лестничная клетка	1		14.5	-	14.5	-	-	14.5	
			кабинет	2		13.8	13.8	-	-	-	13.8	
			кабинет	3		13.3	13.3	-	-	-	13.3	
			кабинет	4		27.3	27.3	-	-	-	27.3	

1	2	3	4	5	6	7	8	9	10	11	12	13
			кабинет	5		14.5	14.5	-	-	-	14.5	
			кабинет	6		13.6	13.6	-	-	-	13.6	
			кабинет	6а		11.9	11.9	-	-	-	11.9	
			тамбур	6б		1.1	-	1.1	-	-	1.1	
			туалет	7		9.9	-	9.9	-	-	9.9	
			туалет	8		0.8	-	0.8	-	-	0.8	
			туалет	9		0.8	-	0.8	-	-	0.8	
			туалет	10		4.2	-	4.2	-	-	4.2	
			лестничная клетка	12		13.8	-	13.8	-	-	13.8	
			кабинет	13		24.1	24.1	-	-	-	24.1	
			кабинет	13а		6.0	6.0	-	-	-	6.0	
			кабинет	14		9.0	9.0	-	-	-	9.0	
			касса	15		2.5	2.5	-	-	-	2.5	
			коридор	15а		2.7	-	2.7	-	-	2.7	
			кабинет	16		17.0	17.0	-	-	-	17.0	
			кабинет	17		20.5	20.5	-	-	-	20.5	
			коридор	17а		24.9	-	24.9	-	-	24.9	
			коридор	17б		20.7	-	20.7	-	-	20.7	
			кабинет	19		19.5	19.5	-	-	-	19.5	
			кабинет	20		9.6	9.6	-	-	-	9.6	
			кабинет	21		10.4	10.4	-	-	-	10.4	
			кабинет	22		9.3	9.3	-	-	-	9.3	
			кабинет	23		9.1	9.1	-	-	-	9.1	
			кабинет	24		18.0	18.0	-	-	-	18.0	
			Итого:			342.8	249.4	93.4	-	-	342.8	
			Общая площадь помещений всего, по этажу:			342.8	249.4	93.4	-	-	342.8	
			Общая площадь помещений всего, по зданию:			906.6	649.1	257.5	-	-	906.6	