


Взамен инв. N	
Подпись и дата	
Инв. N подл.	

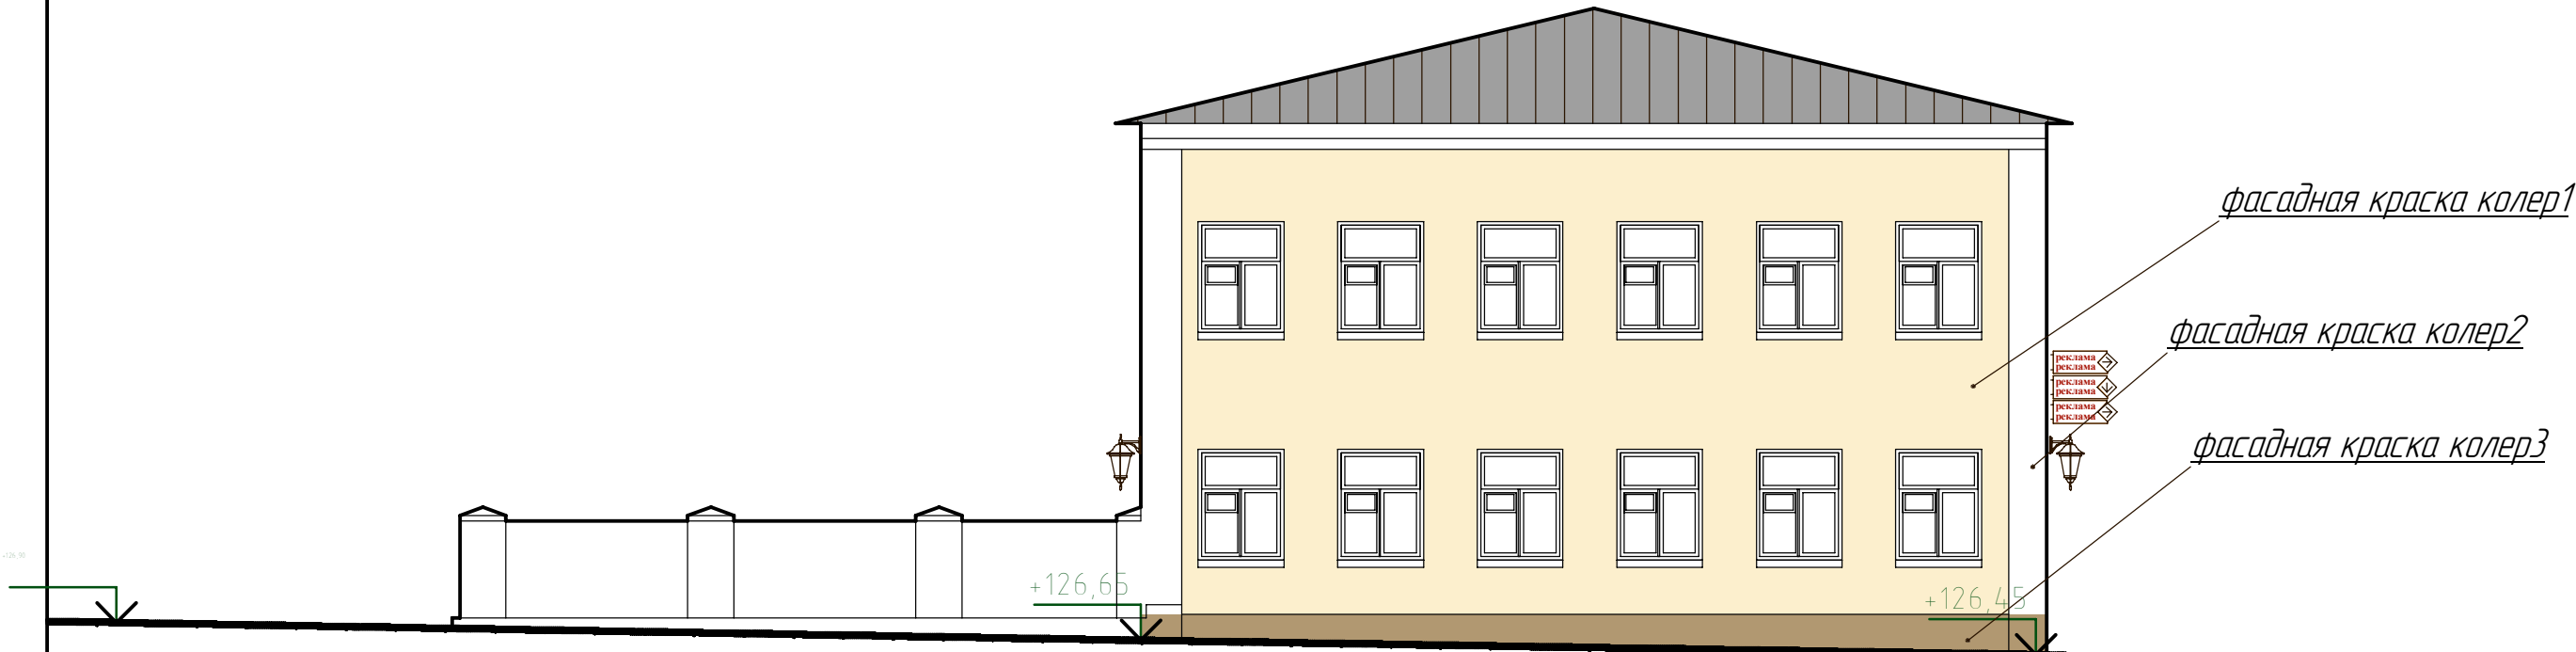

ведомость отделки фасада

Марка Поз.	Обозначение	Наименование	Кол.	Масса ед.кз	Примечание		
1.	H 85/L93/C14-Ginster 90	Макшицлѣ-матовая акриловая краска для фасадных работ					
2.	колер супербелый	Макшицлѣ-матовая акриловая краска для фасадных работ			3D-system CAPAROL		
3.	H 85/L60/C14-Ginster 40	Терракоат-стандарт. цветное рельефное шпательное покрытие на акриловой основе					
				г. Владимир, историческое ядро ул. Б.Московская, нечетная сторона.			
				фасады и внешнее комплексное благоустройство в границах исторического ядра г. Владимира	Стадия	Лист	Листов
ГАП	МальцеваА.			ПП			
проектир	ЗахарушкинаЕ.						
Проверил				колеровочный паспорт. М 1:100 ул.Б.Московская д. №73	ООО "ГРАНЬ" 2009г.		
исполнил							
Н. контр.							