

КАДАСТРОВЫЙ ПАСПОРТ

здания, сооружения, объекта незавершенного строительства

Лист № 1 всего листов 2

здания

(вид объекта недвижимого имущества)

Дата 23.12.2011

Кадастровый номер _____

Инвентарный номер (ранее присвоенный учетный номер) 17:401:002:000116220

1. Описание объекта недвижимого имущества

1.1. Наименование диспетчерский пункт маршрута № 1

1.2. Адрес (местоположение): _____

Субъект Российской Федерации	Владимирская область	
Район		
Муниципальное образование	тип	город
	наименование	Владимир
Населенный пункт	тип	
	наименование	
Улица (проспект, переулок и т.д.)	тип	улица
	наименование	Добросельская
Номер дома		194г
Номер корпуса		
Номер строения		
Литера		А
Иное описание местоположения		

1.3. Основная характеристика: Общая площадь 16,3 КВ. М
(тип) (значение) (единица измерения)

степень готовности объекта незавершенного строительства _____

1.4. Назначение: нежилое здание

1.5. Этажность: _____
 количество этажей 1 количество подземных этажей _____

1.6. Год ввода в эксплуатацию (завершения строительства) _____

1.7. Кадастровый номер земельного участка (участков), в пределах которого расположен объект недвижимого имущества _____

1.8. Предыдущие кадастровые (условные) номера объекта недвижимого имущества: _____

1.9. Примечание: _____

Составлено по данным технической инвентаризации по состоянию на 21.12.11 г.

1.10. ФГУП "РОСТЕХИНВЕНТАРИЗАЦИЯ - ФЕДЕРАЛЬНОЕ БТИ" Владимирский филиал

Свидетельство об аккредитации серия РН-1 № 000364 от 14.09.2007

(наименование органа)

И.о. Начальника ОТИОН

(полное наименование должности)



Шуралева Е.И.

(инициалы, фамилия)

КАДАСТРОВЫЙ ПАСПОРТ

здания


(вид объекта недвижимого имущества)

Лист № 2 всего листов 2

Кадастровый номер _____

Инвентарный номер (ранее присвоенный учетный номер) 17:401:002:000116220

1. Ситуационный план объекта недвижимого имущества

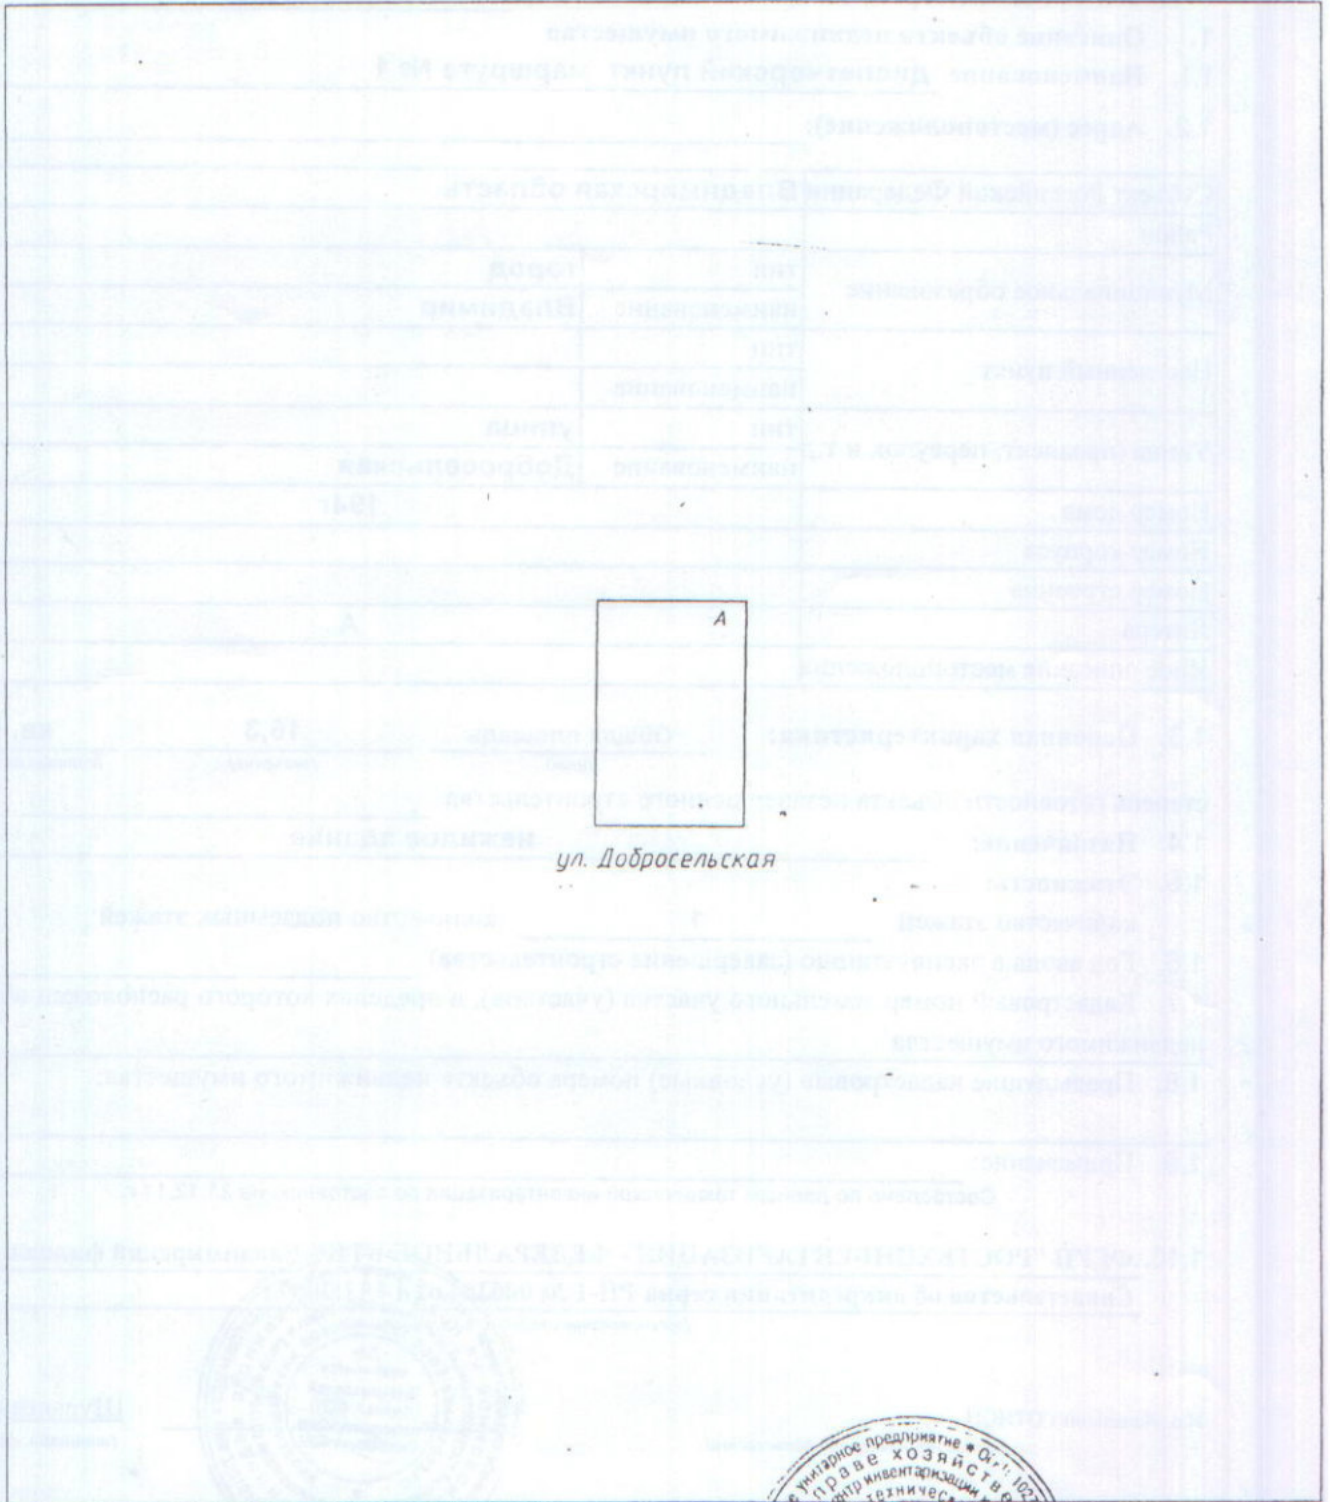

ул. Добросельская

Масштаб 1: 500

И.о. Начальника ОТИОН

(полное наименование должности)



Шуралева Е.И.

(инициалы, фамилия)