Поэтажный план

строения лит « В »

г. Владимир ул. Соколова-Соколенка

д. № 3а кв. _____ уч-к _____

План « I » этажа

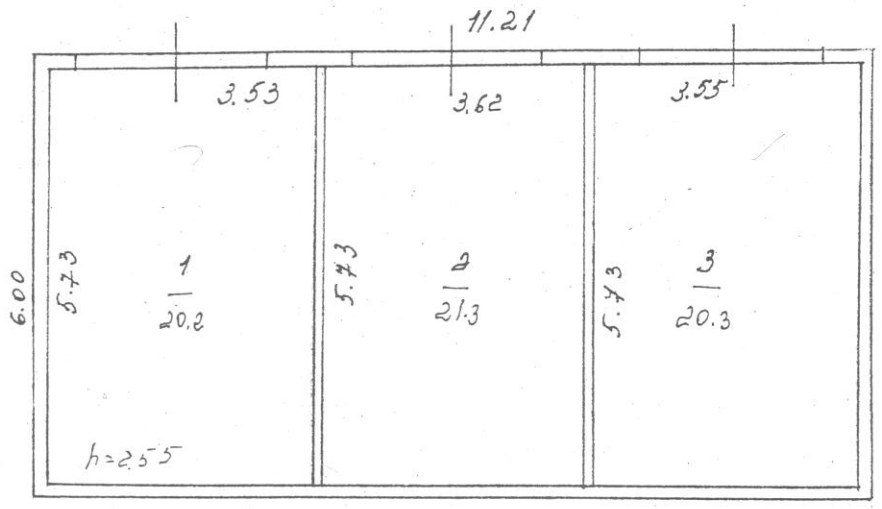

Составлено по данным технической инвентаризации по состоянию на 08.10.08 (число, месяц, год)

Исполнитель Иванецко

Руководитель группы _____

Масштаб 1:100

Подпись лица, свидетельствующего правильность записи

Лифты	
пассажирские	грузовые

VI. Экспликация к плану строений

По ул. Соколова-Соколенка дом № 3а

Фрунзенский район

Даты записей	Литер по плану	Этаж, начиная с подвала и кончая мезонином	№№ квартир, торговых, складских и пр.	№№ комнат, кухонь, коридоров и пр.	Назначение помещения: жилое, контора, магазин, ванная, коридор, кухня и прочая	площадь по внутреннему обмеру									высота
							гаражная						разрешение на переоборудование не предъявлено		
						общая полезная	основная	вспомогат.	основная	вспомогат.	основная	вспомогат.			
	В	I		1	гараж	20,2	20,2								2,55
				2	гараж	21,3	21,3								
				3	гараж	20,3	20,3								
					Итого по зданию:	61,8	61,8								