Поэтажный план
строения лит. «А»
г. [illegible] ул. [illegible]
д.№ 22 кв. ___ уч. ___

План «[illegible]» этажа

[illegible]
На перепланировку (переоборудование)
[illegible]
разрешение не представлено

Дата 14.04.06 Подпись Тарасова

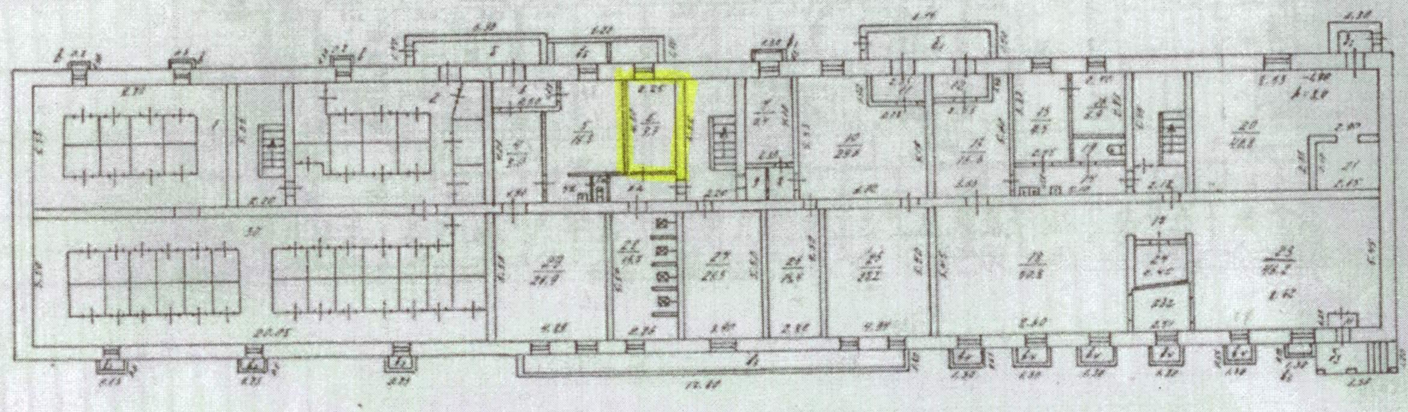

Составлено по данным
технической инвентаризации
по состоянию на 16.07.08

Исполнитель ____

Руководитель группы ____

II. Экспликация к поэтажному плану здания,расположенного в г.Владимире по ул.Усти на Лабе,22

Даты записей	Литер по плану	Этаж, начиная с подвала и кончая мезонином	№№ квартир, торговых, складских и пр.	№№ комнат, кухонь, коридоров и пр.	Назначение помещения: жилое, контора, магазин, ванная, коридор, кухня и прочая	площадь по внутреннему обмеру								
							жилая		тоговая					
						общая полезная	основная	подсобная	основная	вспомогат.	основная	вспомогат.	самовольно переоборуд.	высота
	А	подвал		3	тамбур	3,1				3,1				2,51
				4	коридор	8,0				8,0				
				4а	коридор	2,4				2,4				
				5	склад	16,8			16,8					
				5а	санузел	1,0				1,0				
				6	служебное	9,7		9,7						
				6а	коридор	3,6		3,6						
				7	подсобное	9,4				9,4				
				8	коридор	1,3				1,3				
				9	подсобное	1,2				1,2				
				10	подсобное	29,6				29,6				
				11	тамбур	3,1				3,1				
				12	тамбур	3,1				3,1				
				13	склад	16,6			16,6					
				14	коридор	7,7				7,7				
				15	кабинет	9,5			9,5					
				16	кабинет	6,9			6,9					
				17	коридор	3,4				3,4				
				18	торговый зал	50,8			50,8					
				19	туалет	2,1				2,1				
				20	бойлерная	40,8	40,8							
				21	служебное	5,6	5,6							
				23	торговый зал	46,2			46,2					
				23а	коридор	5,1				5,1				
				24	склад	4,7			4,7					
				25	подсобное	27,2				27,2				
				26	подсобное	15,4				15,4				
				27	красный уголок	21,5	21,5							
				28	душевая	15,7	15,7							
				29	торговый зал	26,9			26,9					
				31	тамбур	1,0				1,0				
					Итого	399,4	96,9		178,4	124,1				