


I ЭТАЖ

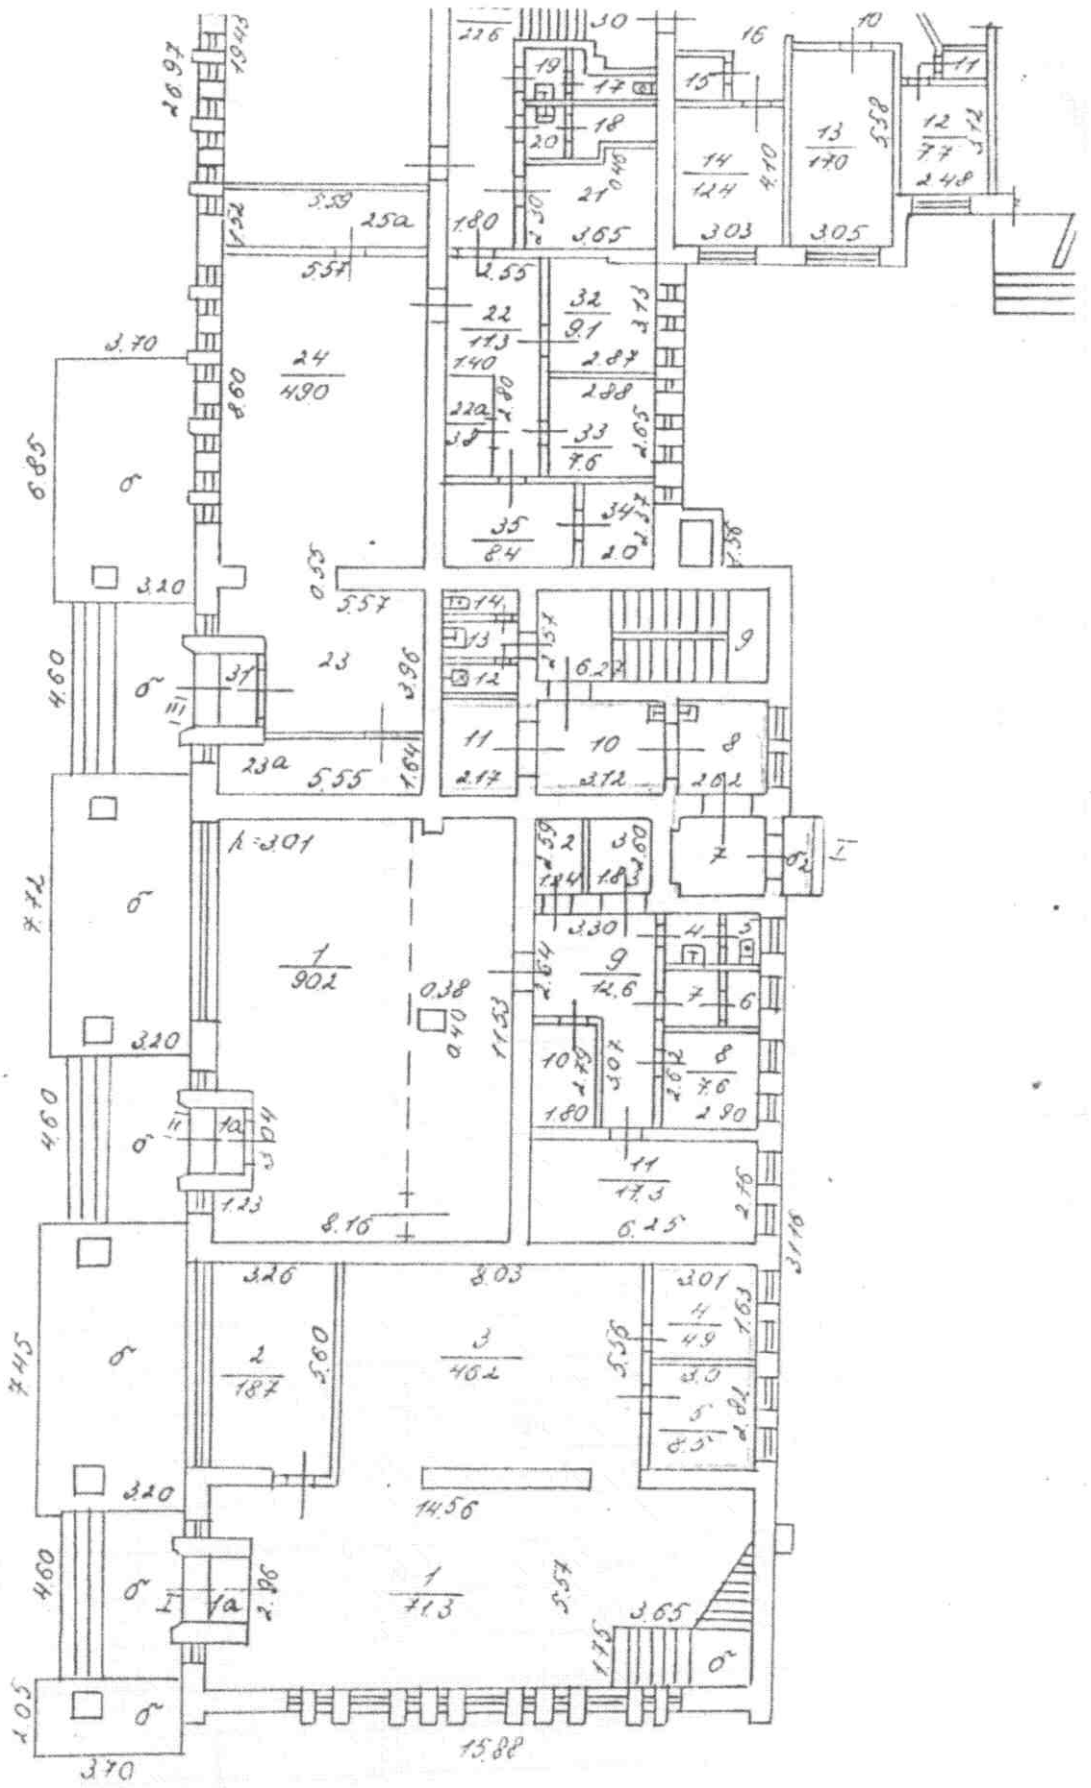

VI. Экспликация к плану строения

По _____ улице, дом № _____

район, квартал № _____

площадь по в.к., фронтон. и дворов. к. метров

Длина ступ. (м)	Углы ступ. (град)	Экспликация помещений по этажам и этажам в подвале и цоколе	Назначение помещения жилое, контора, магазин, ванная, коридор, кухня и прочая	Экспликация помещений																	
				Этаж	Площадь	Площадь	Площадь	Площадь	Площадь	Площадь	Площадь										

Экспликация помещений
по этажам и этажам в подвале и цоколе