ГЕНЕРАЛЬНЫЙ ПЛАН МУНИЦИПАЛЬНОГО ОБРАЗОВАНИЯ ГОРОД ВЛАДИМИР

КАРТА ПЛАНИРУЕМОГО РАЗМЕЩЕНИЯ ОБЪЕКТОВ ВОДООТВЕДЕНИЯ МЕСТНОГО ЗНАЧЕНИЯ

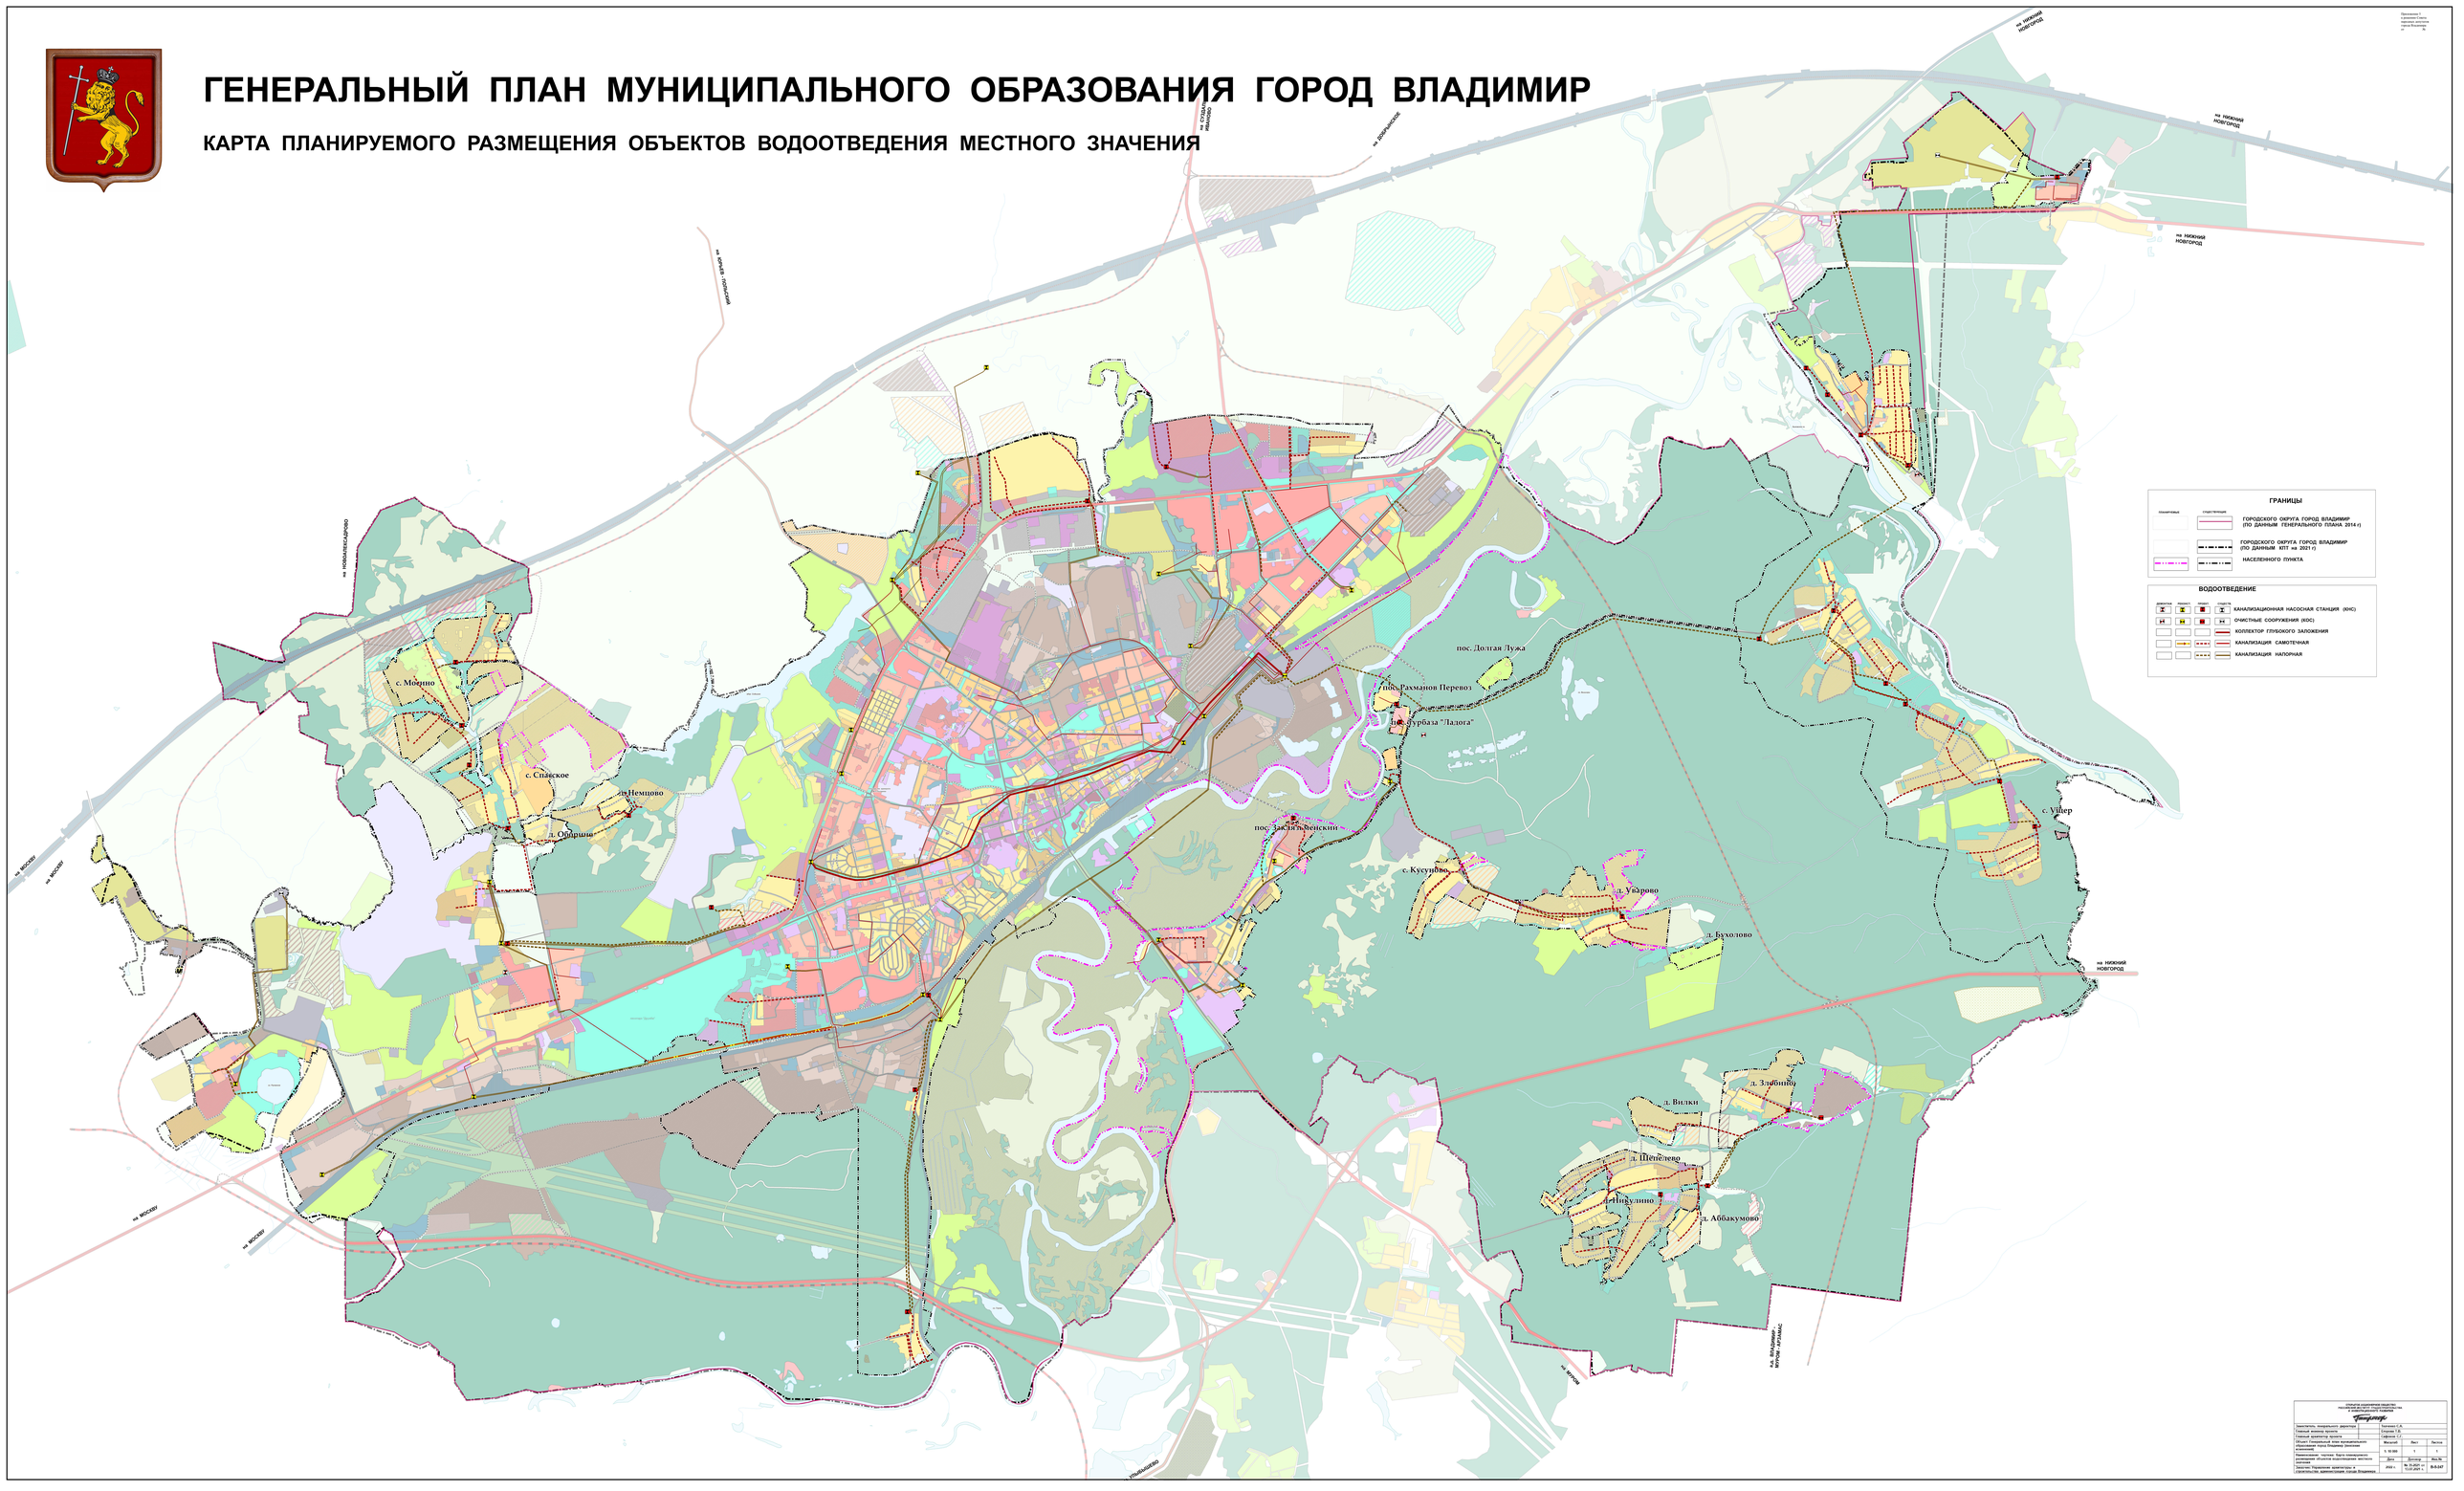

Приложение 1
к приказу ООО "ГИПРОГОРСТРОЙ"
№ 0000-000-000
от "00" 00 2000 г.

ГЕНЕРАЛЬНЫЙ ДИРЕКТОР ГЕОПРОСТРАНСТВЕННОЕ ПРЕДПРИЯТИЕ "ГИПРОГОРСТРОЙ"			
Заместитель генерального директора		Казанцев С.В.	
Главный инженер проекта		Ковалева Т.А.	
Главный архитектор проекта		Сафронов А.Г.	
Объект: Генеральный план муниципального образования город Владимир (внесение изменений)		Масштаб	Лист	Листов
		1:10 000	1	1
Наименование чертежа: Карта планируемого размещения объектов водоотведения местного значения	Дата	Шифр	Инв.№
	2022 г.	12.05.2021 г. 12.05.2021 г.	В-В-247
Заказчик: Управление архитектуры и градостроительства администрации города Владимира			